

Dzīvokļu dzīvojamā māja NR.2

Dzīvoklis 1



Jūrmalā, Z. Meierovica prospektā 11

Dzīvokļa 1 telpu platība 85,09 m²

Balkonu, terasu platība 9,45 m²

Dzīvokļa 1 kopējā platība 94,54 m²

1. stāva plāns

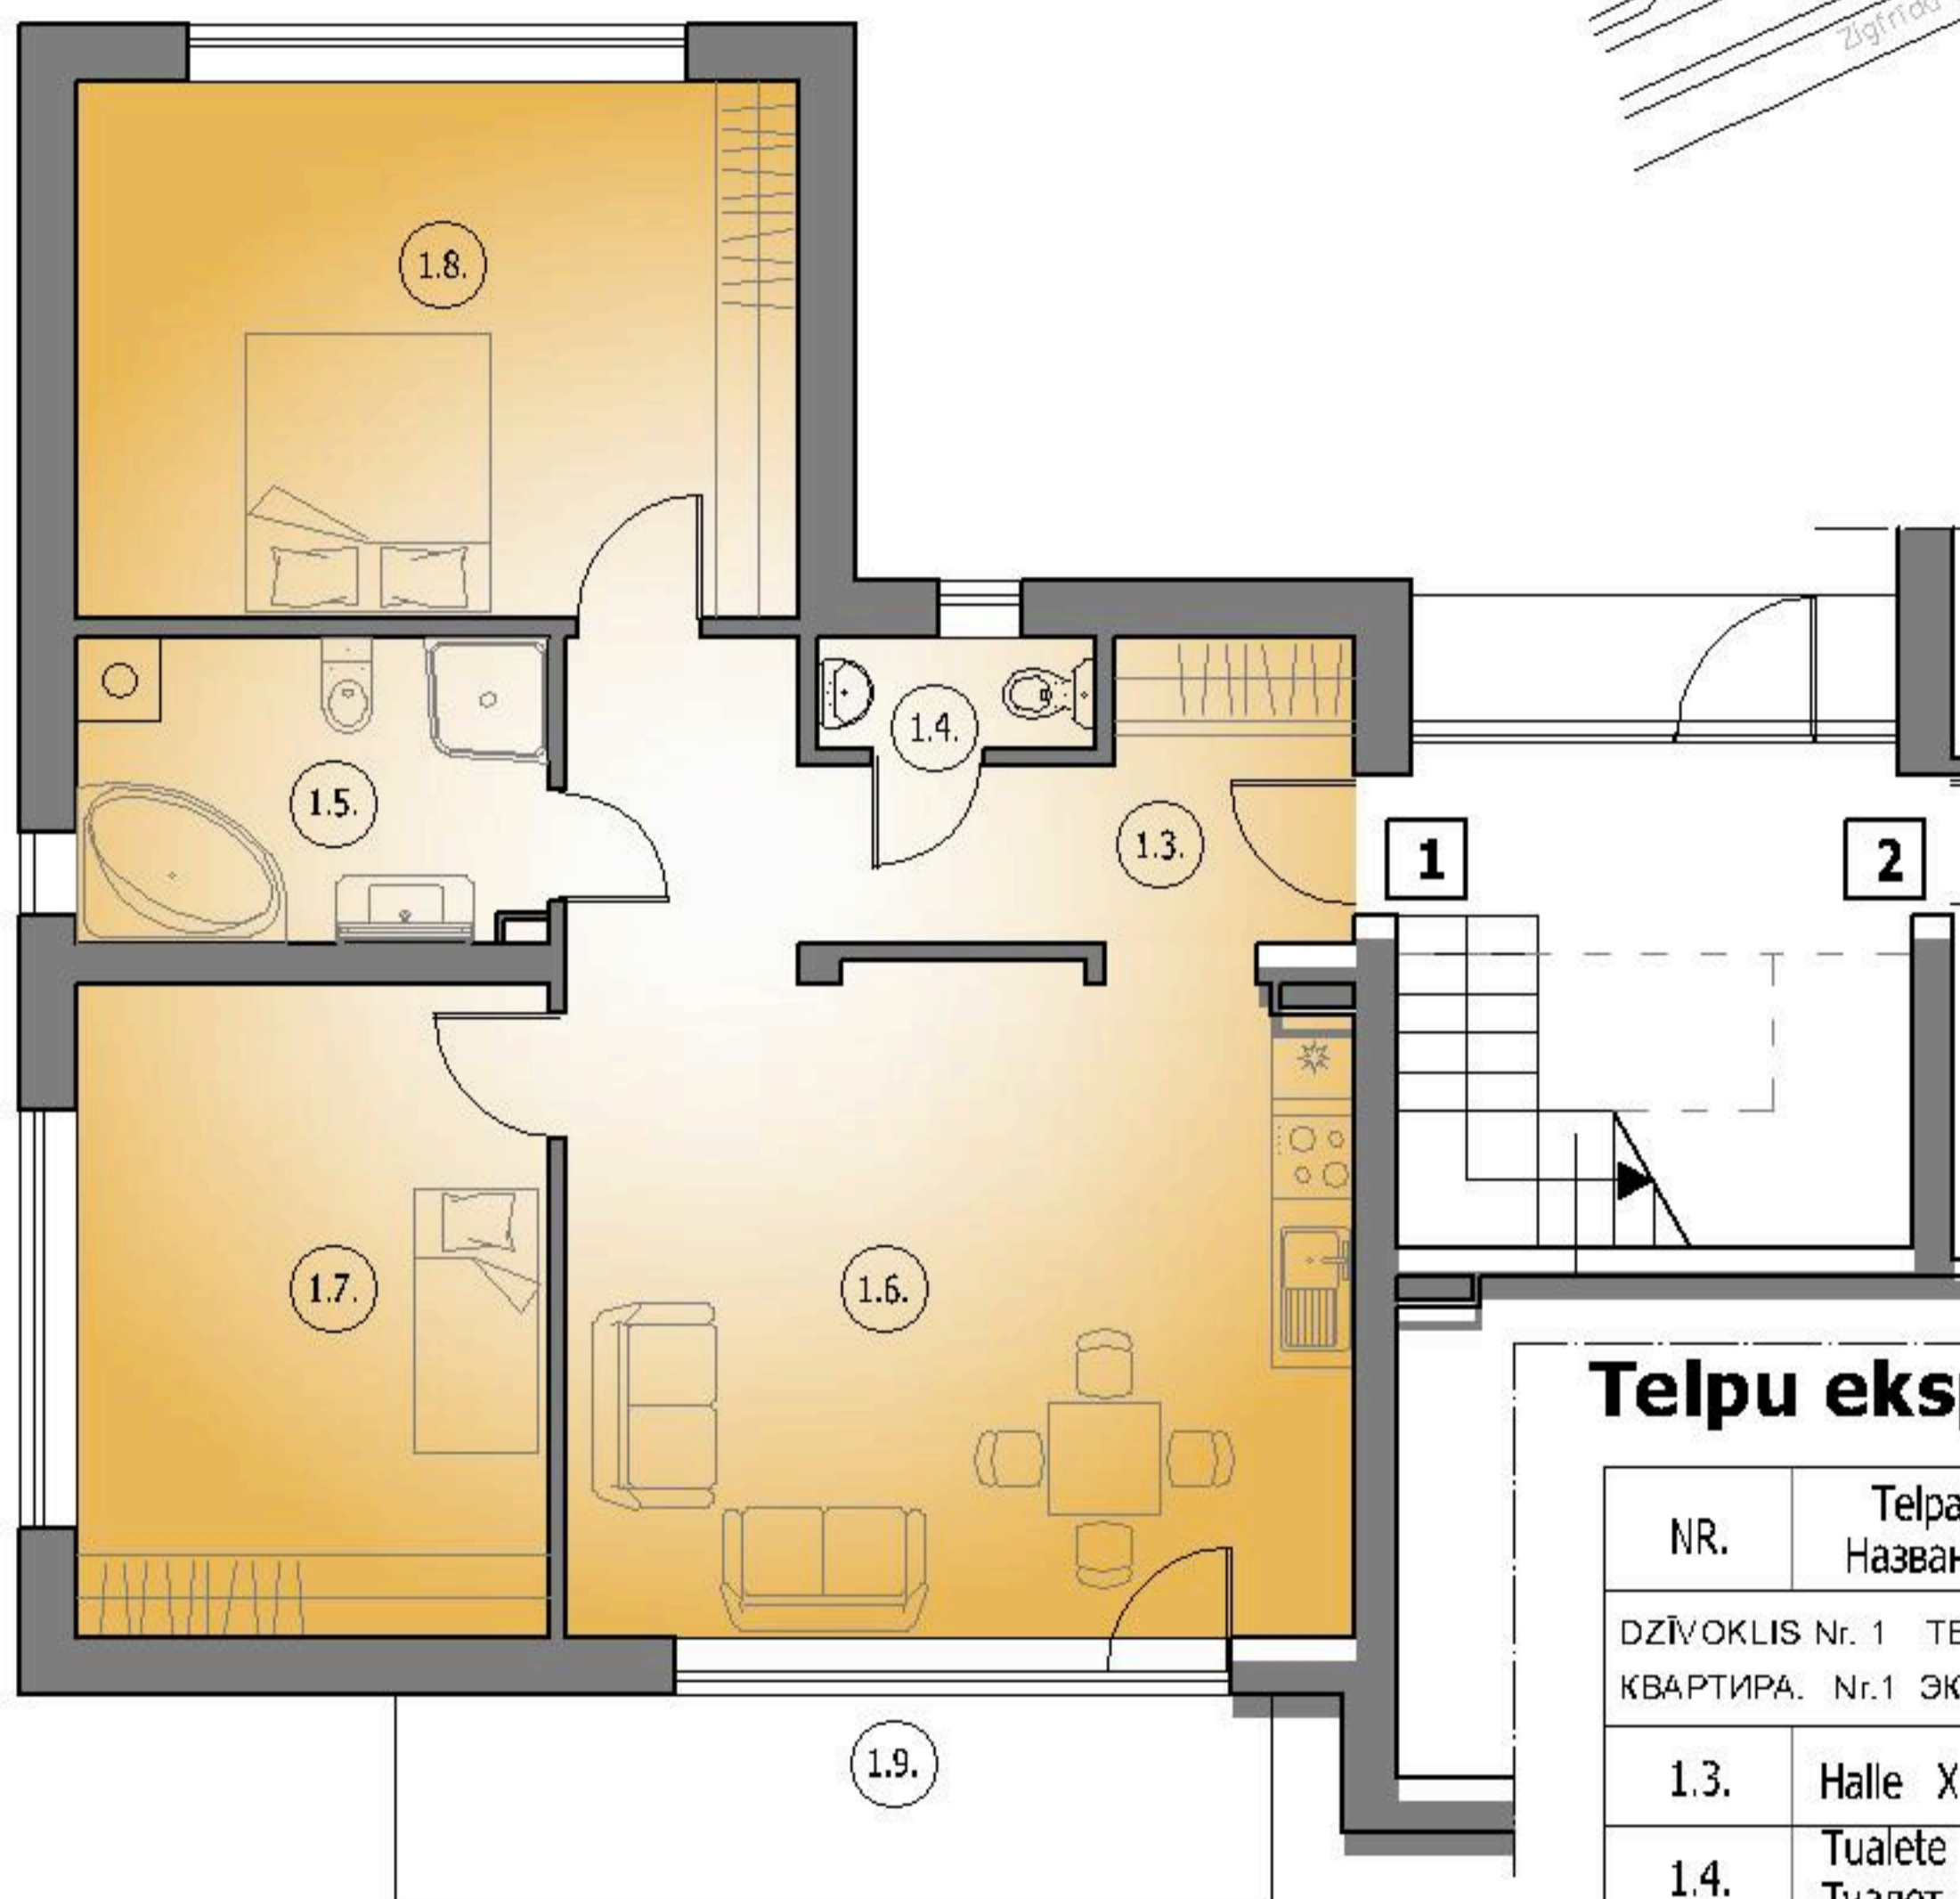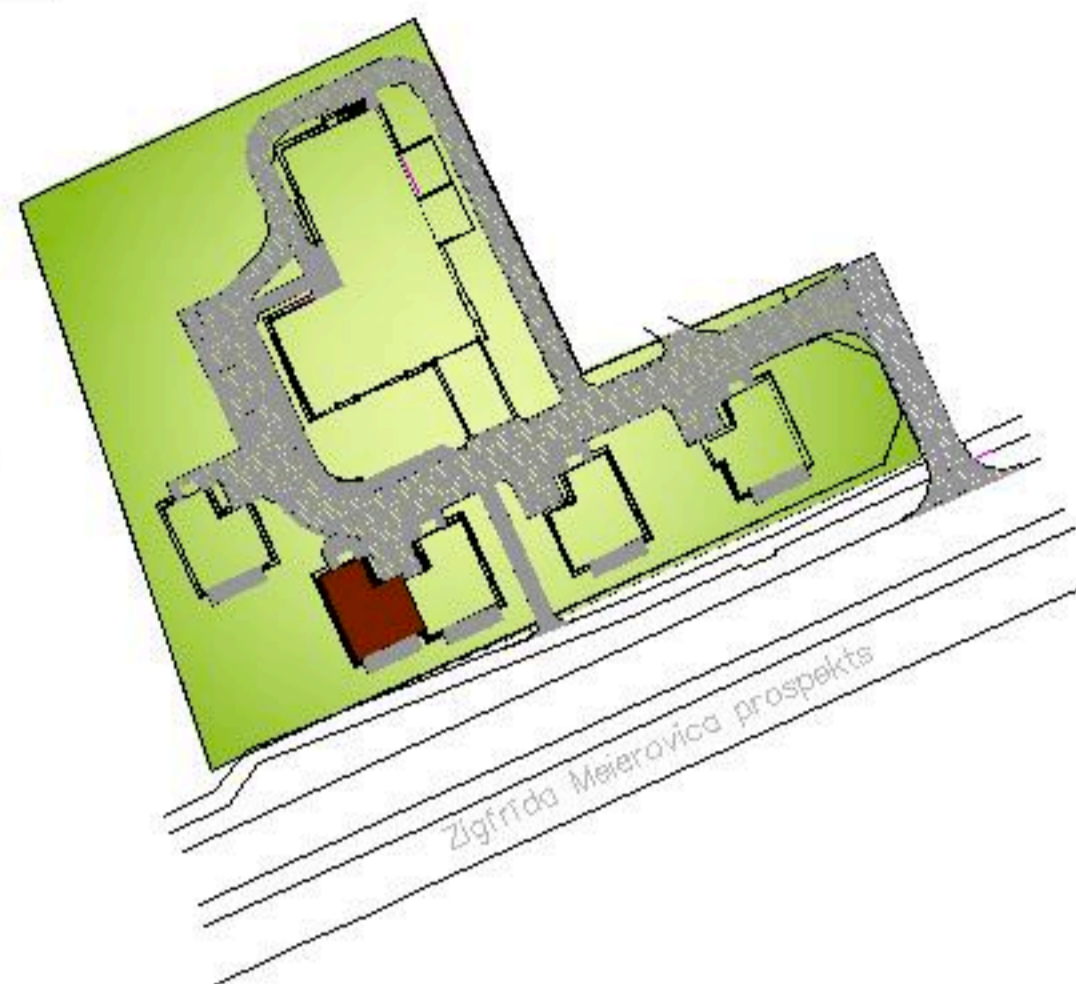

Telpu eksplikācija

| NR. | Telpas nosaukums Название помещения | m ² |
|--|---|----------------------|
| DZĪVOKLIS Nr. 1 TELPU EKSPLIKĀCIJA КВАРТИРА. Nr.1 ЭКСПЛИКАЦИЯ ПОМЕЩЕНИЙ | | |
| 1.3. | Halle Холл | 12,61 |
| 1.4. | Tualetes Туалет | 1,47 |
| 1.5. | Vannas istaba Ванная комната | 7,48 |
| 1.6. | Dzīvojamā istaba & virtuve Жилая комната & Кухня | 27,43 |
| 1.7. | Istaba Комната | 15,98 |
| 1.8. | Istaba Комната | 20,12 |
| TELPU PLATĪBAS KOPĀ ОБЩАЯ ПЛОЩАДЬ ПОМЕЩЕНИЙ | | 85,09 m ² |
| 1.9. | Terase Терраса | 9,45 |
| DZĪVOKĻA KOPĒJĀ PLATĪBA ОБЩАЯ ПЛОЩАДЬ КВАРТИРЫ | | 94,54 m ² |