


# Dzīvokļu dzīvojamā māja NR.2

## Dzīvoklis 2


Jūrmalā, Z. Meierovica prospektā 11

Dzīvokļa 2 telpu platība 70,48 m<sup>2</sup>  
Balkonu, terasu platība 9,45 m<sup>2</sup>

Dzīvokļa 2 kopējā platība 73,93 m<sup>2</sup>

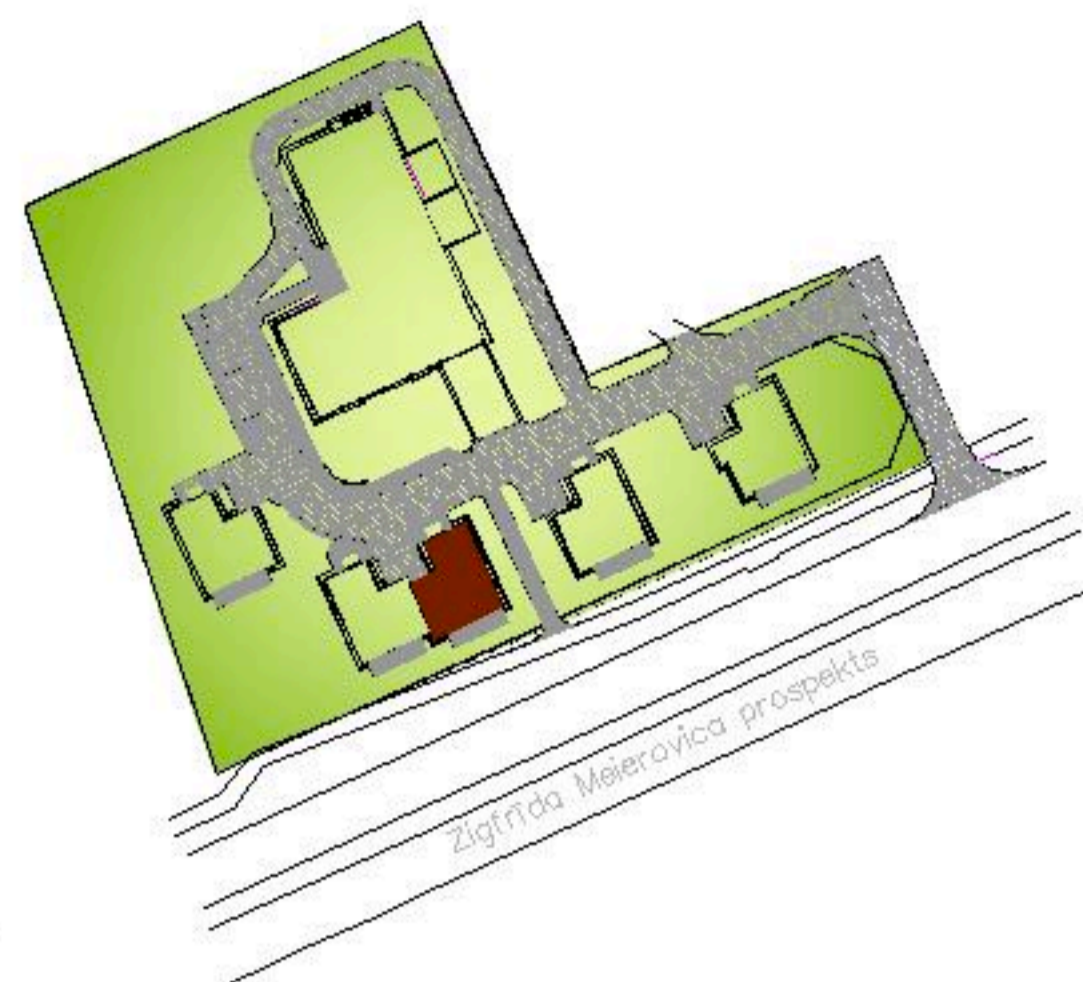

### 1. stāva plāns

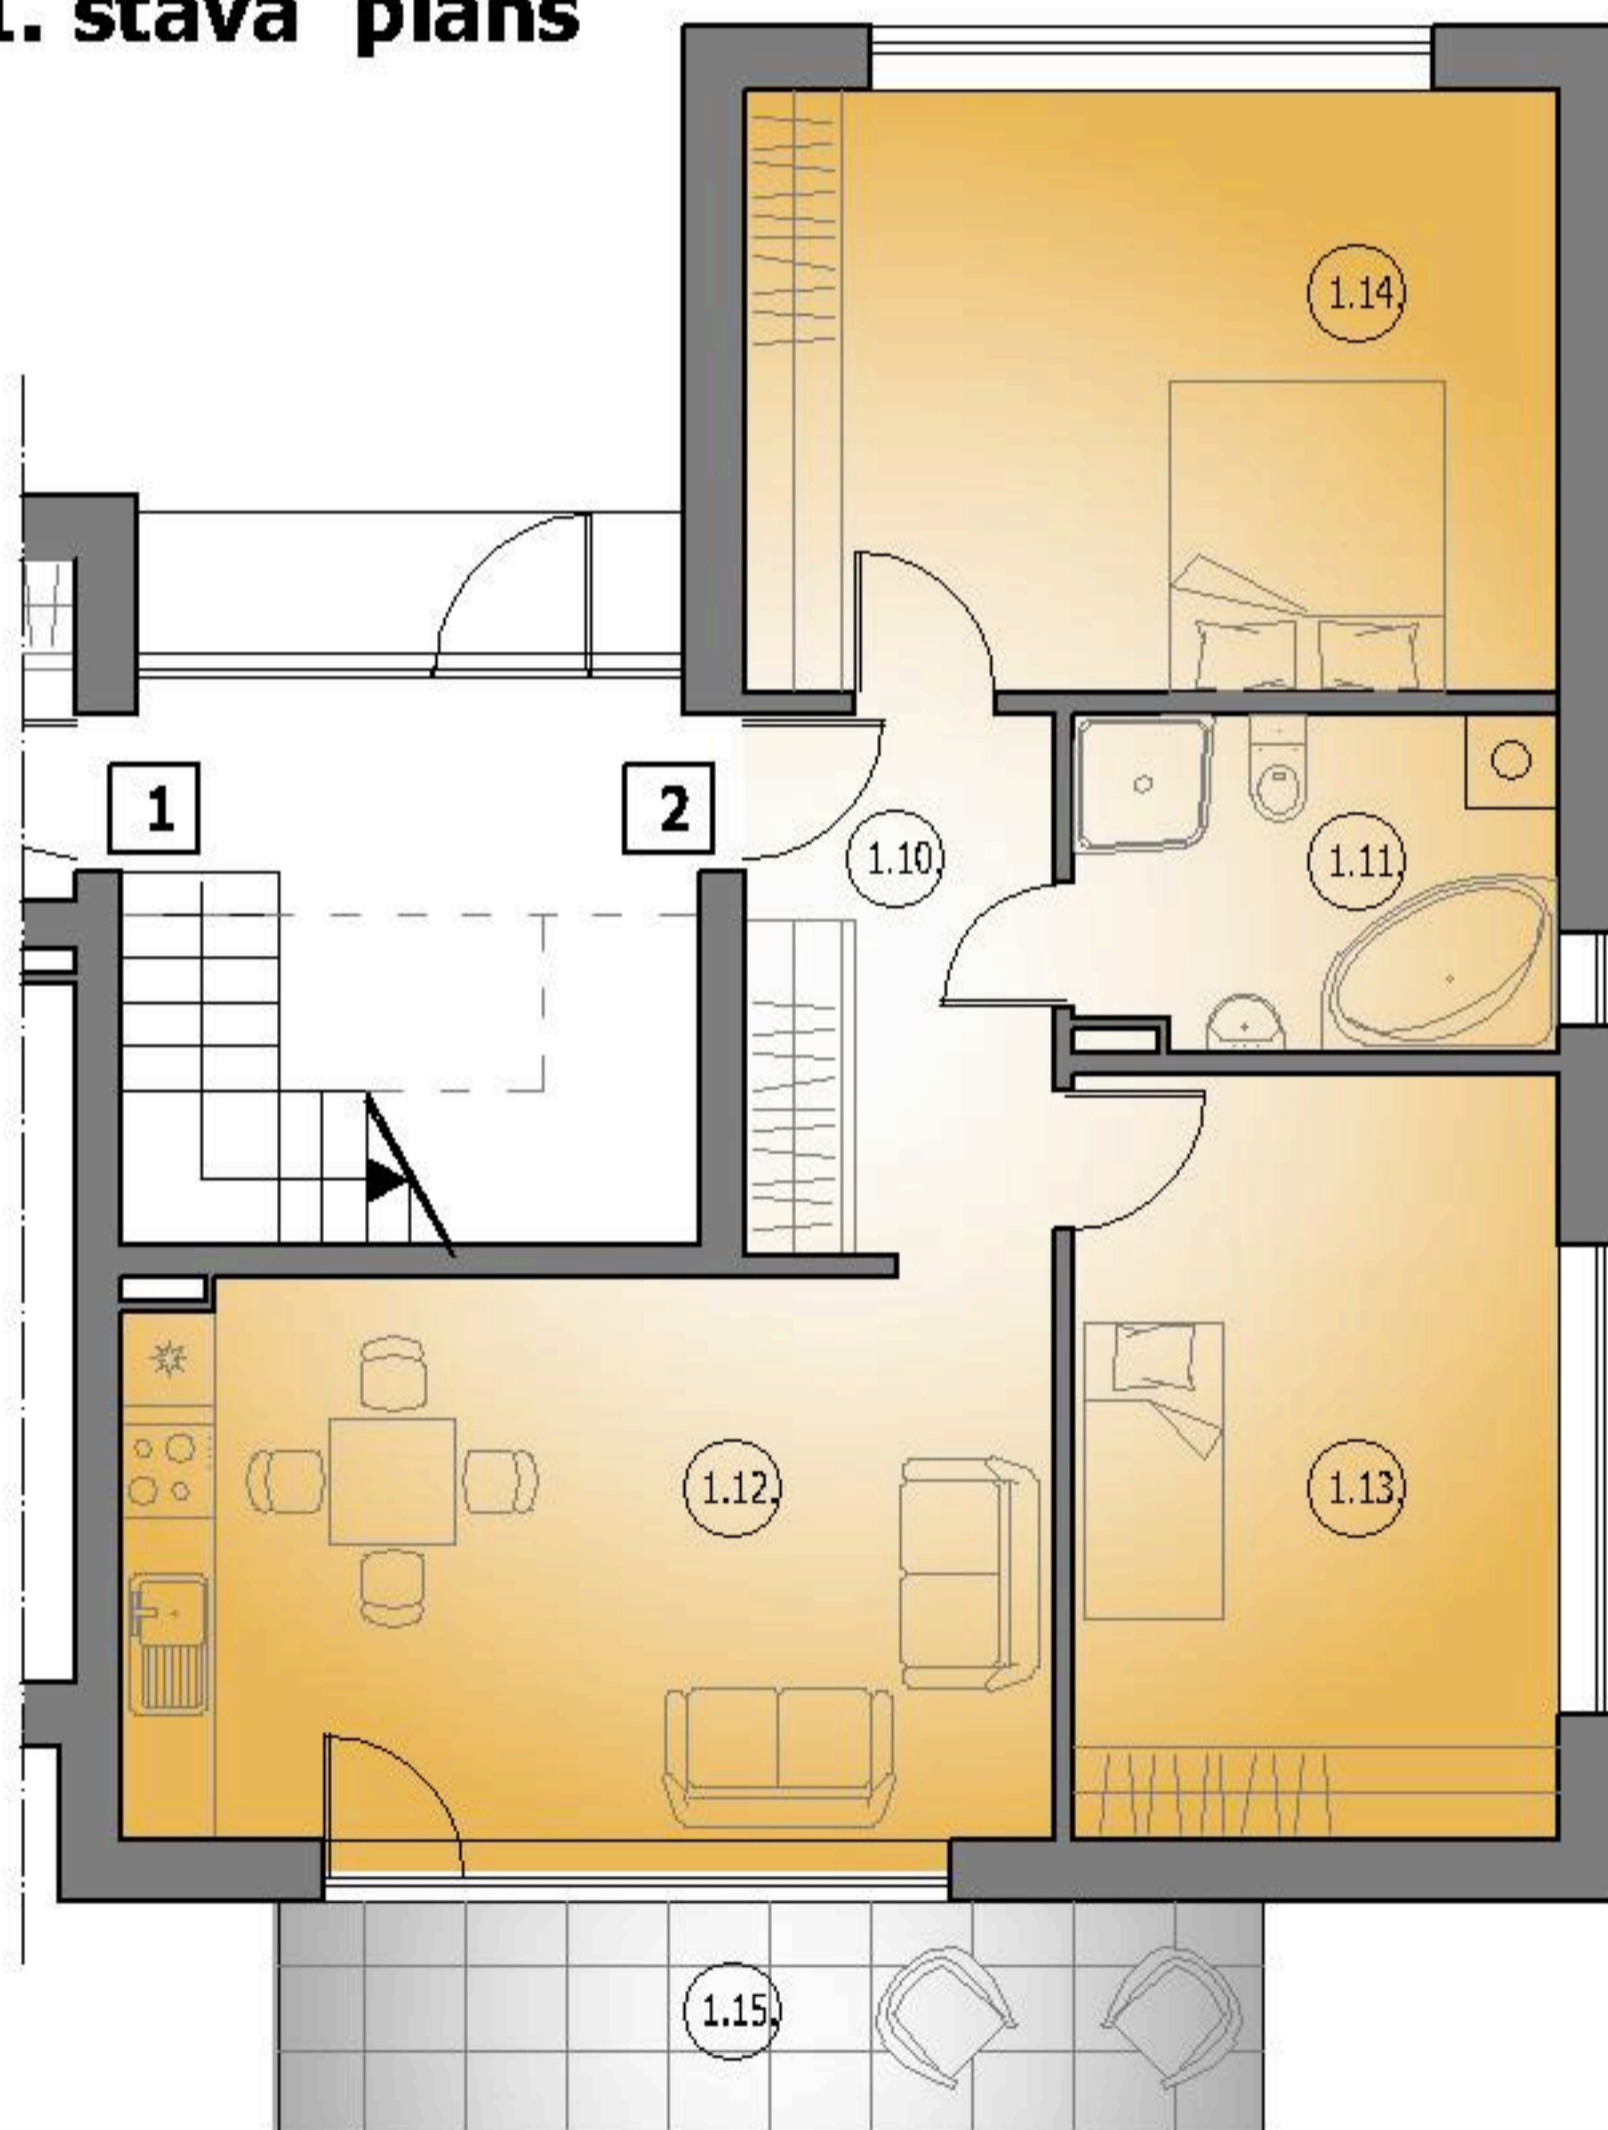

### Telpu eksplikācija

| NR.   | Telpas nosaukums<br>Название помещения              | m <sup>2</sup>       |
|---|---|----------------------|
| DZĪVOKLIS Nr. 2      TELPU EKSPLIKĀCIJA<br>КВАРТИРА Nr.2      ЭКСПЛИКАЦИЯ ПОМЕЩЕНИЙ |   |                      |
| 1.10.   | Halle Холл  | 6,96                 |
| 1.11.   | Tualete, dušas telpa<br>Туалет, душевая             | 6,72                 |
| 1.12.   | Dzīvojamā istaba & virtuve<br>Жилая комната & Кухня | 21,49                |
| 1.13.   | Istaba Комната                                      | 15,19                |
| 1.14.   | Istaba Комната                                      | 20,12                |
| TELPU PLATĪBAS KOPA<br>ОБЩАЯ ПЛОЩАДЬ ПОМЕЩЕНИЙ                                      |   | 70,48 m <sup>2</sup> |
| 1.15.   | Terase Терраса                                      | 9,45                 |
| DZĪVOKĻA KOPĒJĀ PLATĪBA<br>ОБЩАЯ ПЛОЩАДЬ КВАРТИРЫ                                   |   | 79,93 m <sup>2</sup> |