

Dzīvokļu dzīvojamā māja NR.2



Dzīvoklis 4

Jūrmalā, Z. Meierovica prospektā 11

Dzīvokļa 4 telpu platība 70,48 m²
Balkonu, terasu platība 9,45 m²

Dzīvokļa 4 kopējā platība 79,93 m²

2. stāva plāns

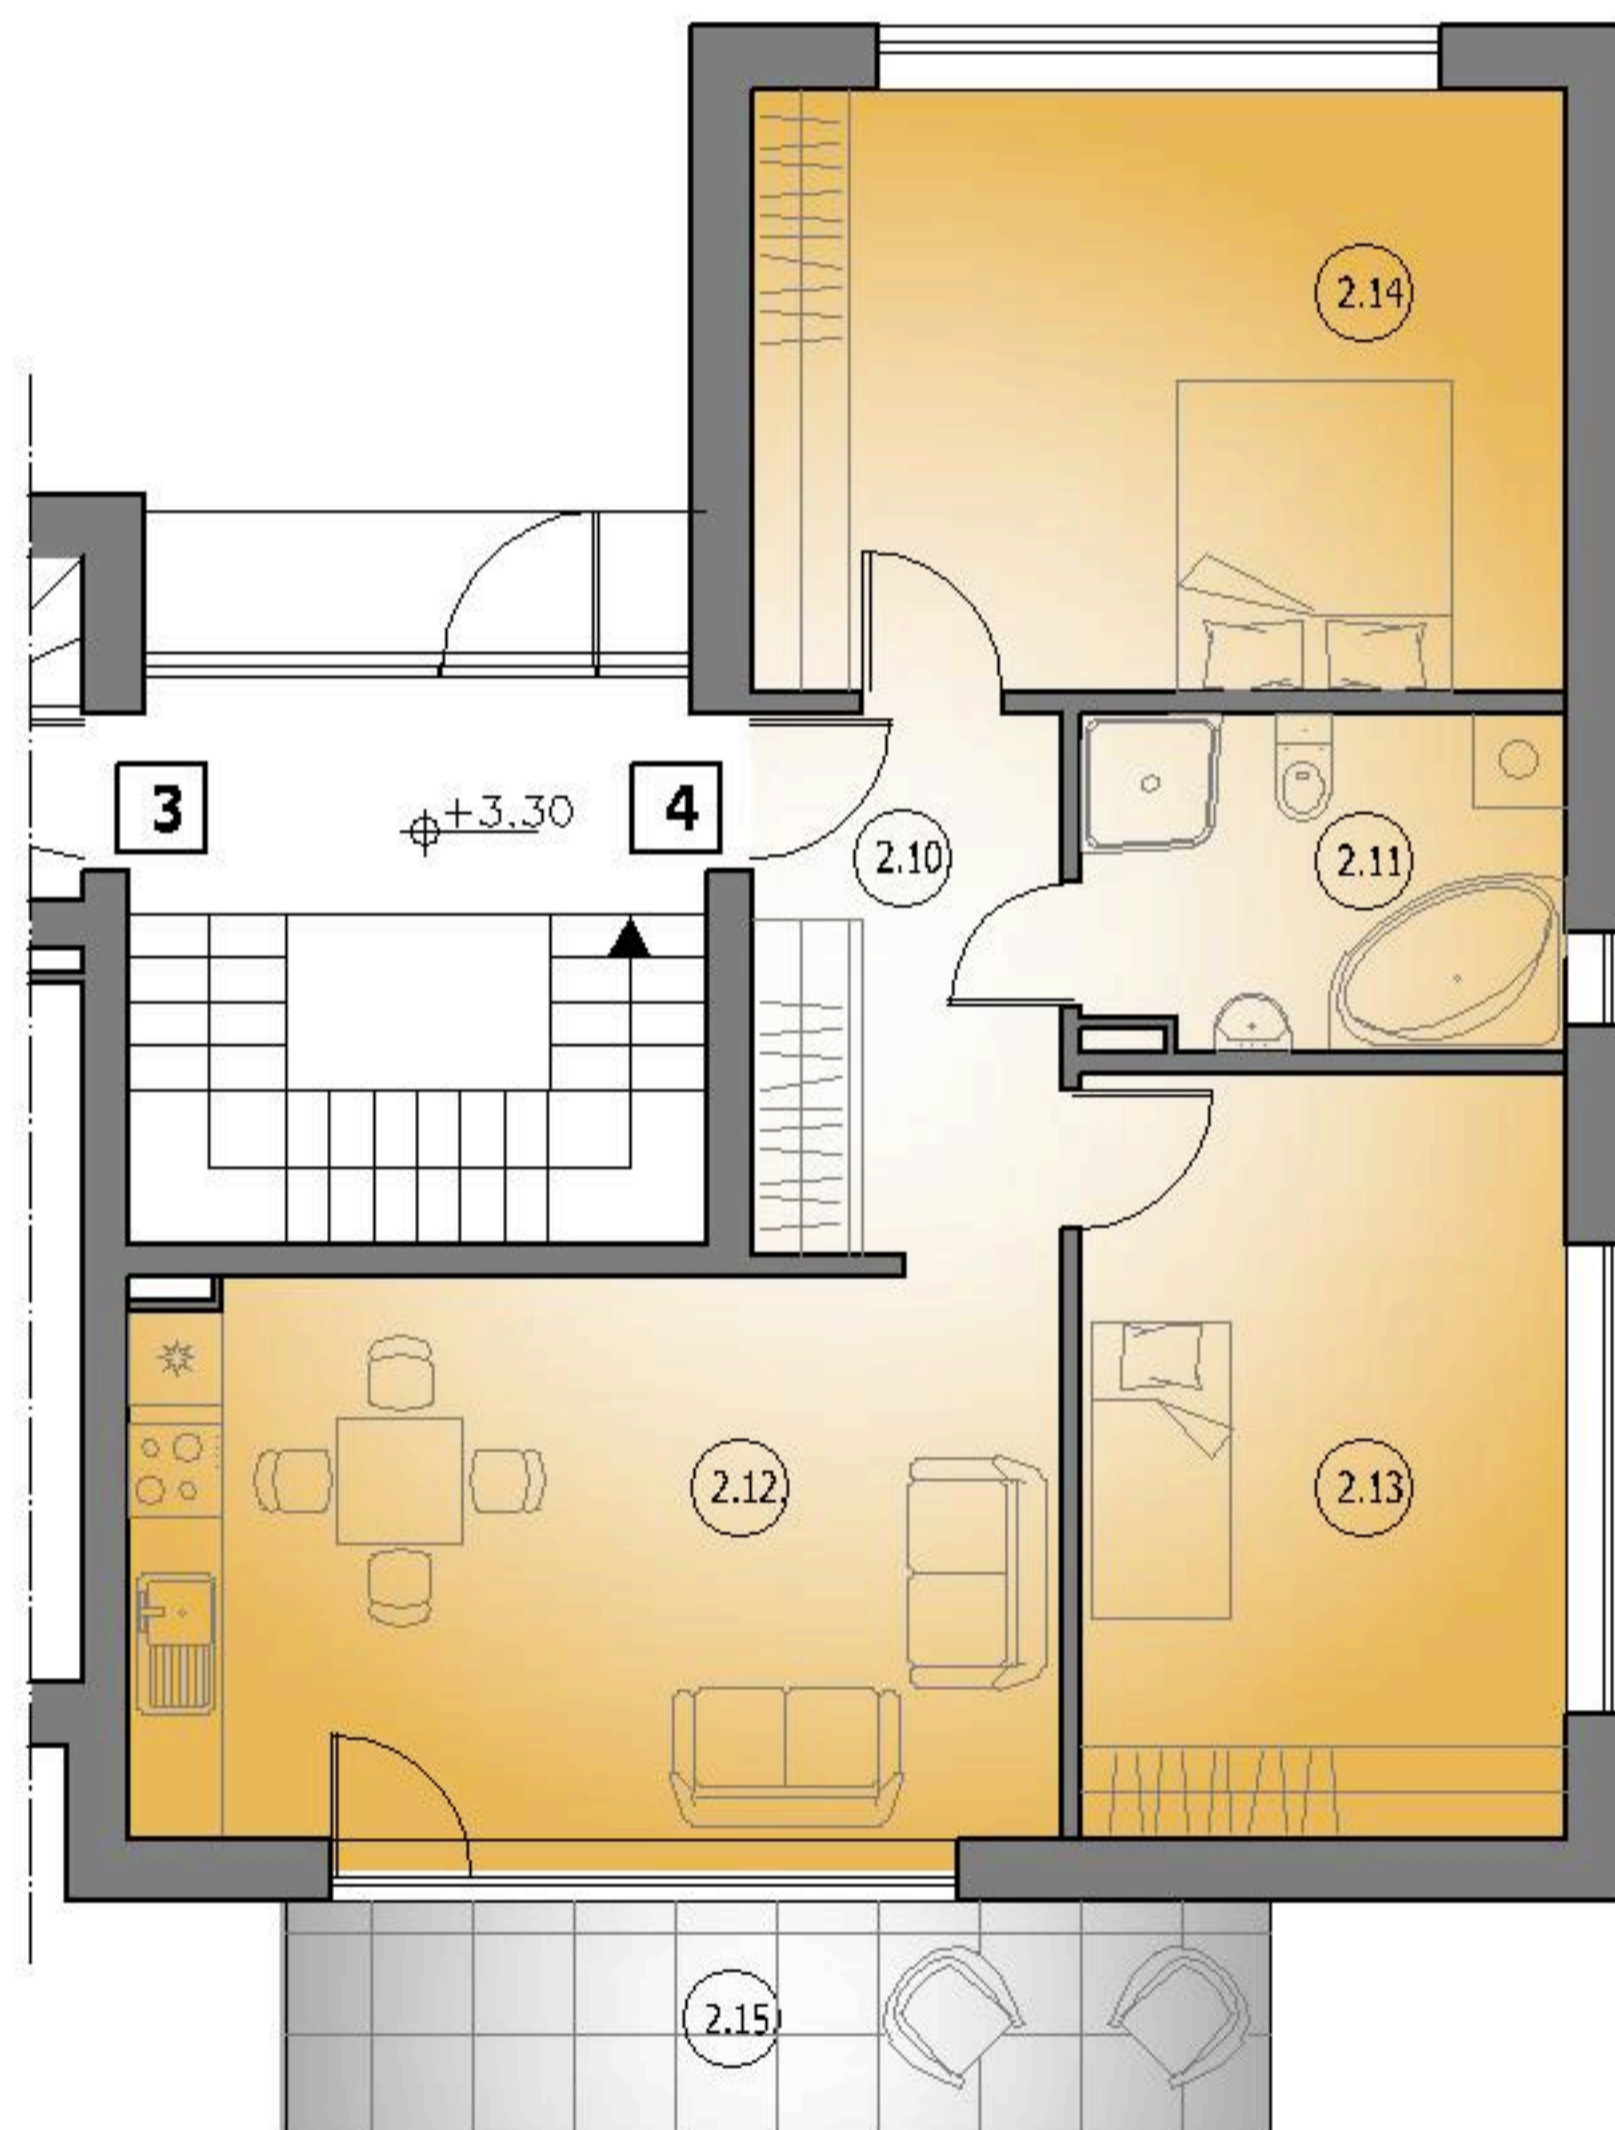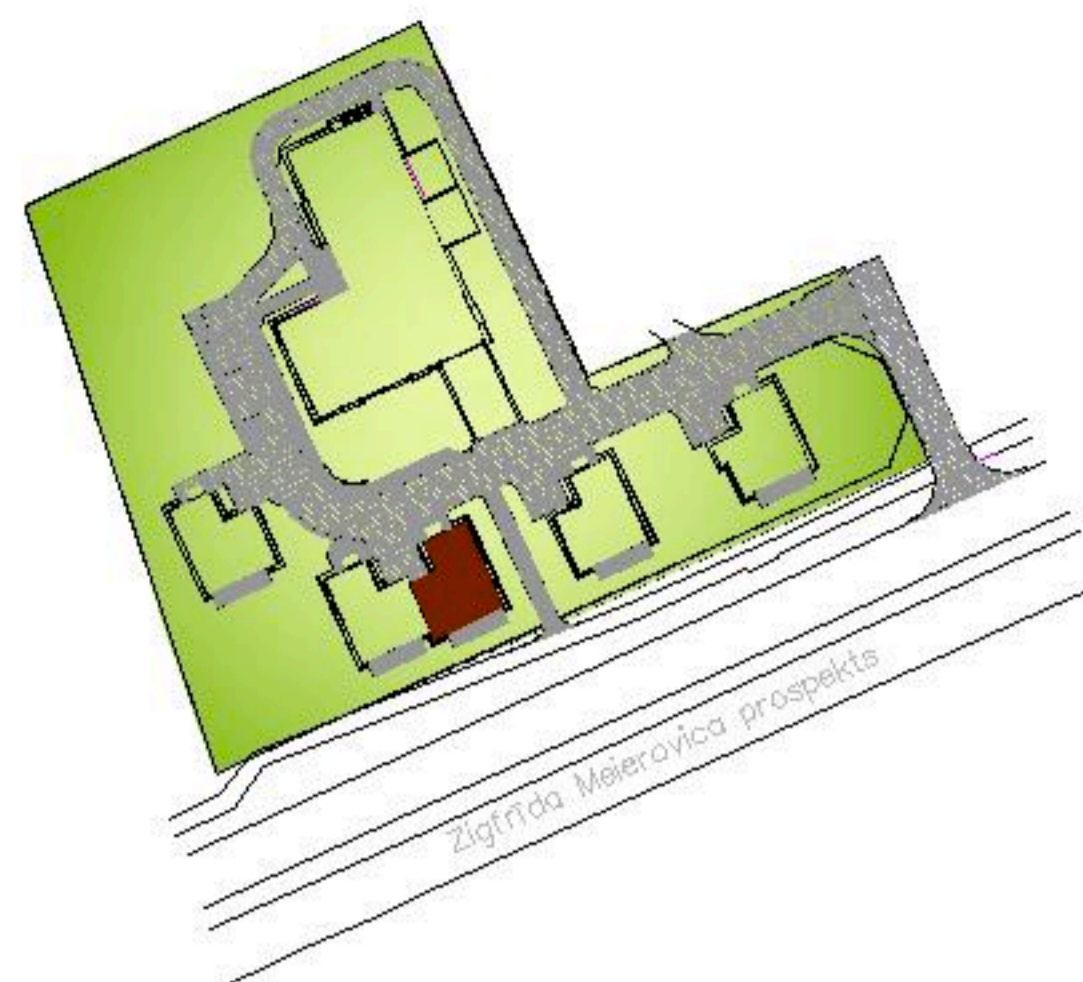

Telpu eksplikācija

NR.	Telpas nosaukums Название помещения	m ²
DZĪVOKLIS Nr. 4 TĒLPU EKSPĻIKĀCIJA КВАРТИРА Nr.4 ЭКСПЛИКАЦИЯ ПОМЕЩЕНИЙ		
2.10.	Halle Холл	6,96
2.11.	Tualetes, dušas telpa Туалет, душевая	6,72
2.12.	Dzīvojamā istaba & virtuve Жилая комната & Кухня	21,49
2.13.	Istaba Комната	15,19
2.14.	Istaba Комната	20,12
TĒLPU PLATĪBAS KOPĀ ОБЩАЯ ПЛОЩАДЬ ПОМЕЩЕНИЙ		70,48 m ²
2.15.	Terase Терраса	9,45
DZĪVOKĻA KOPĒJĀ PLATĪBA ОБЩАЯ ПЛОЩАДЬ КВАРТИРЫ		79,93 m ²