

# Dzīvokļu dzīvojamā māja NR.3



## Dzīvoklis 1

Jūrmalā, Z. Meierovica prospektā 11

Dzīvokļa 1 telpu platība 70,17 m<sup>2</sup>  
Balkonu, terasu platība 12,00 m<sup>2</sup>

Dzīvokļa 1 kopējā platība 82,17 m<sup>2</sup>

### 1. stāva plāns

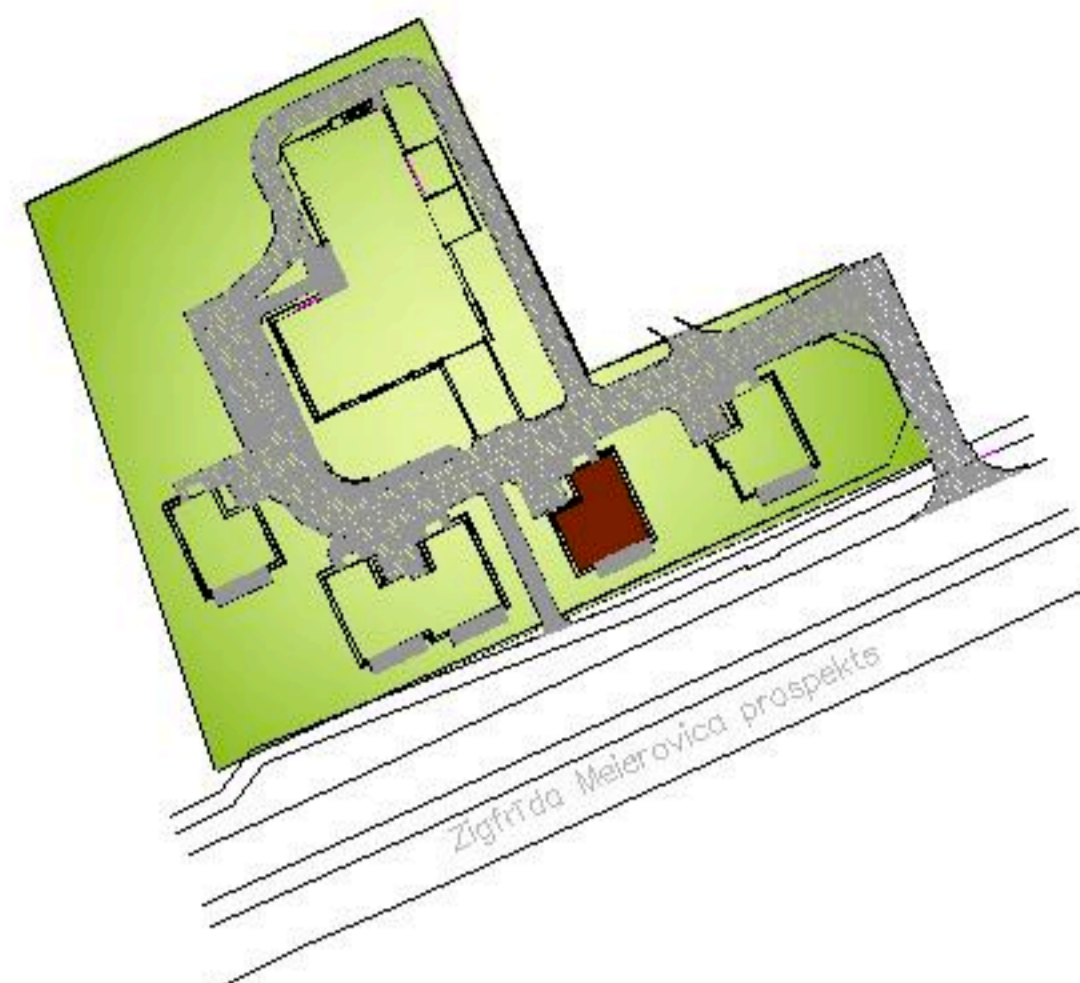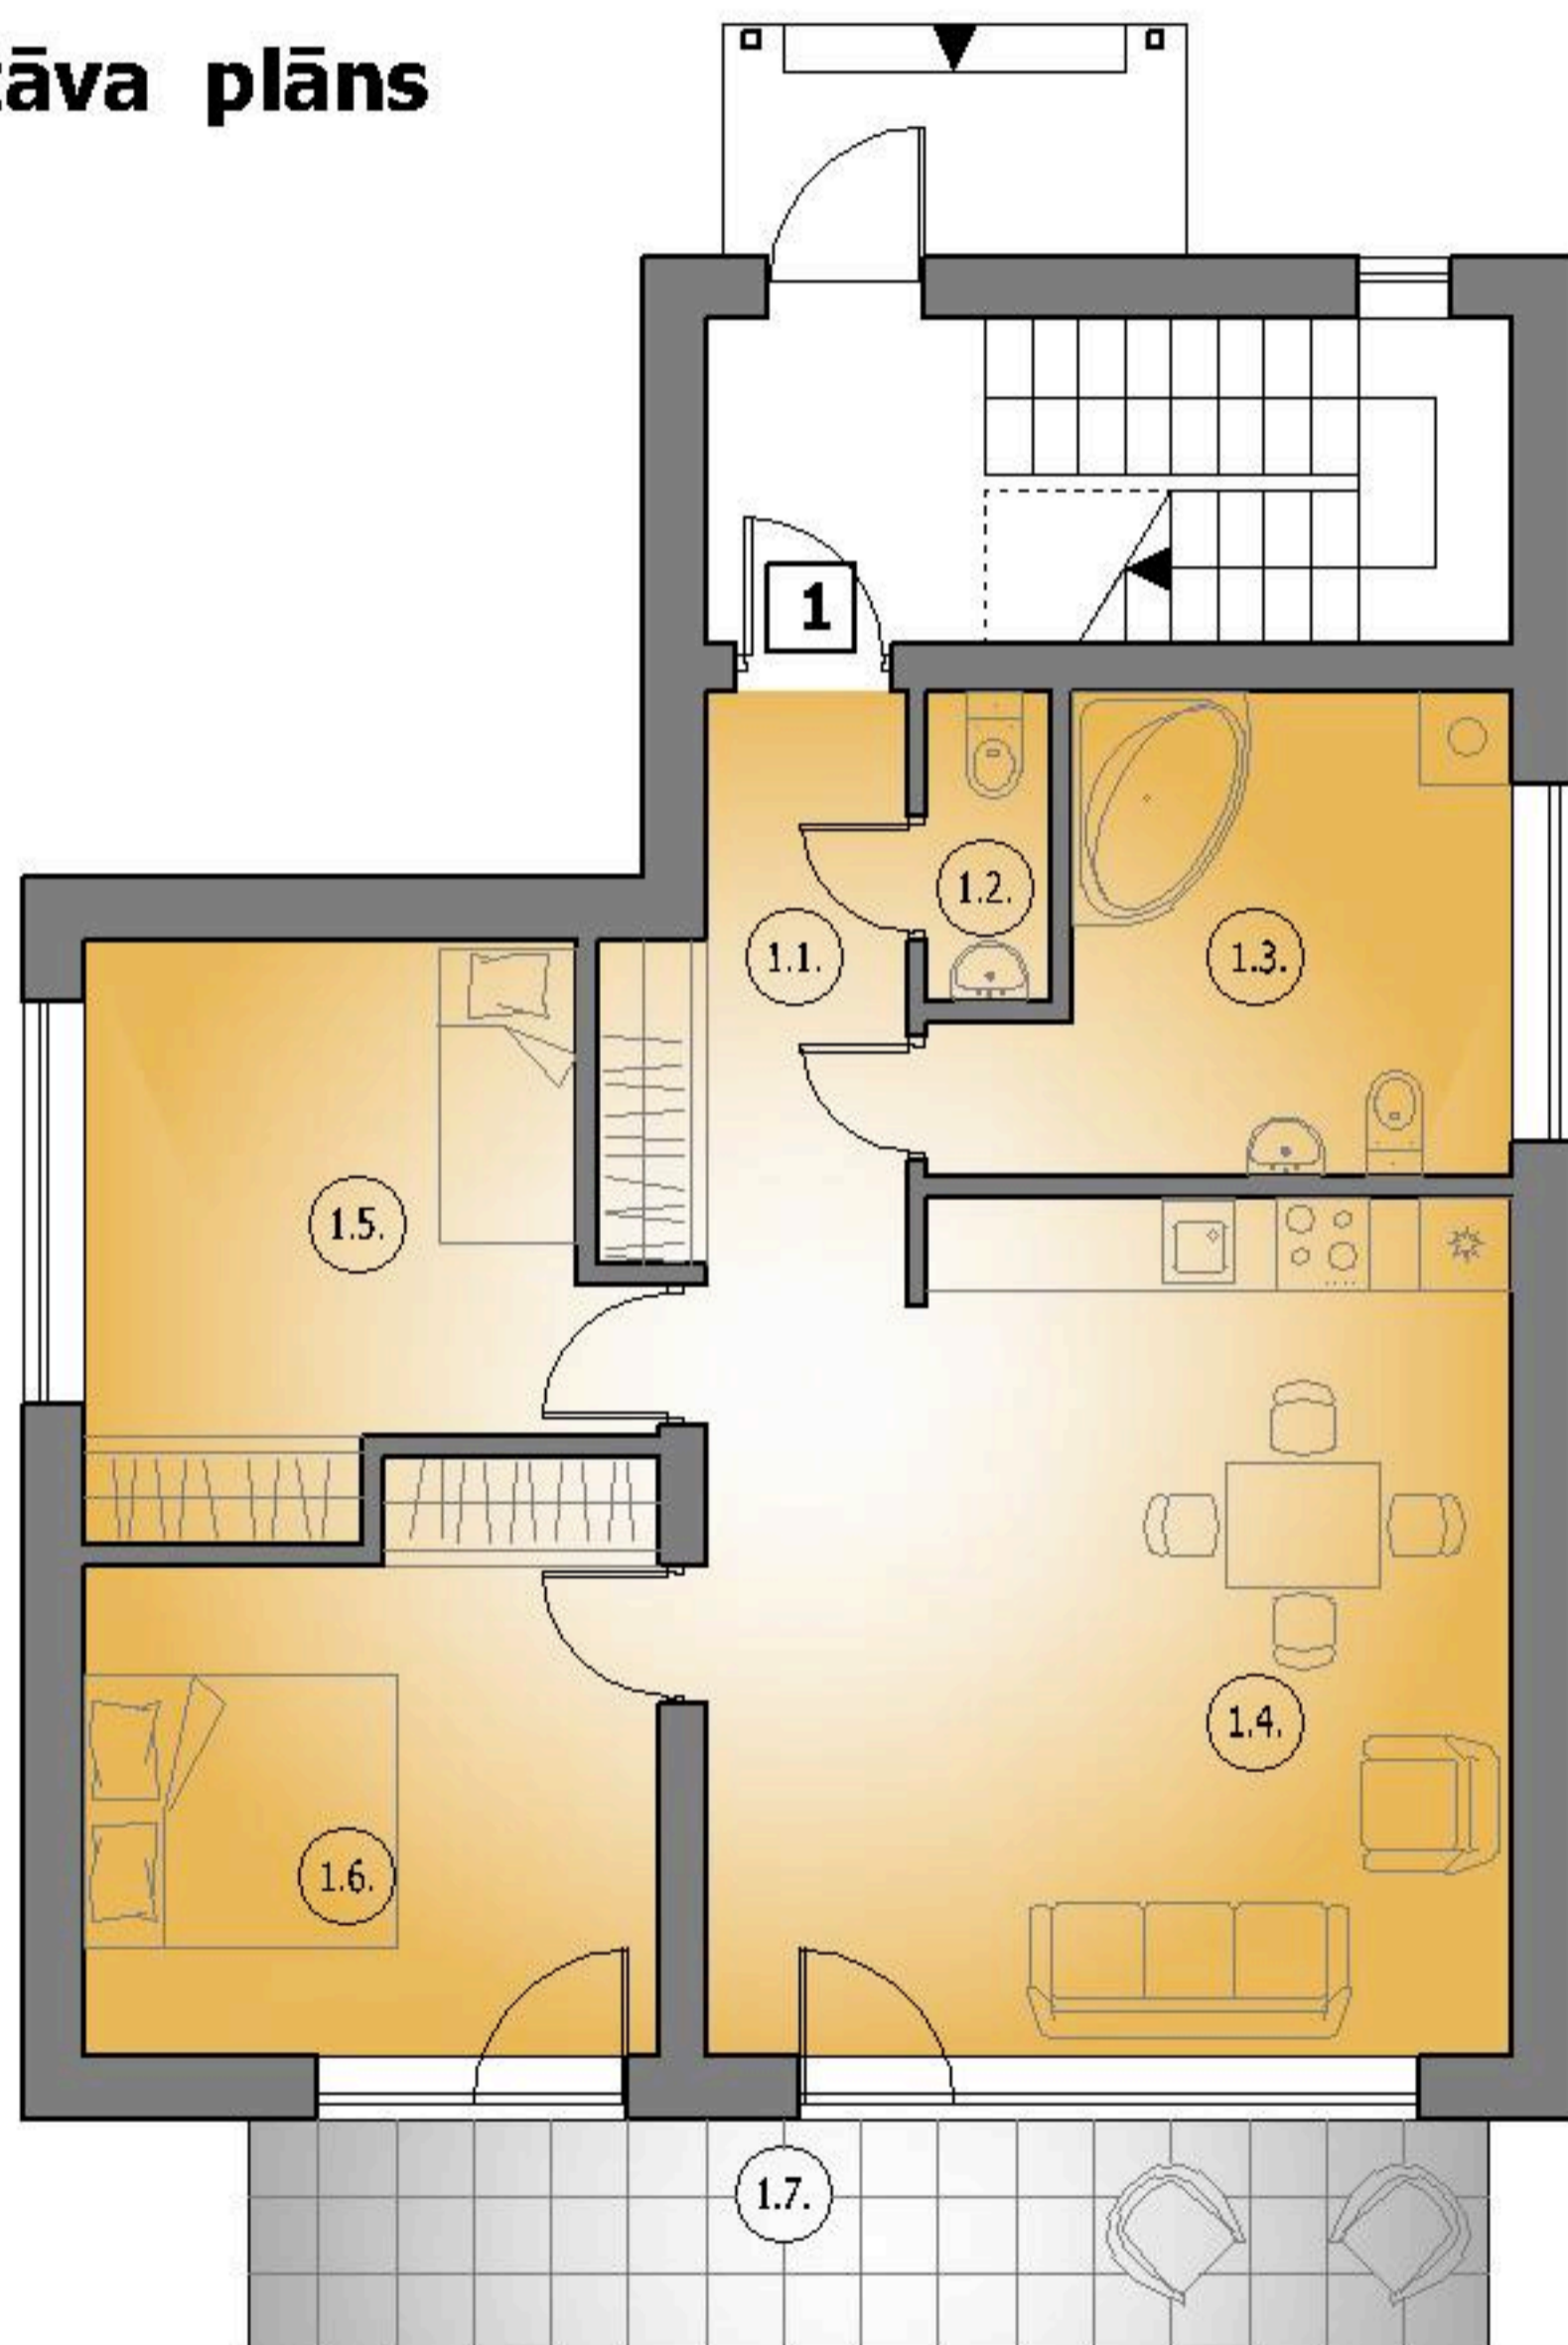

### Telpu eksplikācija

NR.	Telpas nosaukums Название помещения	m <sup>2</sup>
DZĪVOKLIS Nr. 1 TELPU EKSPLIKĀCIJA КВАРТИРА Nr.1 ЭКСПЛИКАЦИЯ ПОМЕЩЕНИЙ		
1.1.	Halle Холл	6,35
1.2.	Tualete Туалет	1,60
1.3.	Vannas istaba Ванная комната	9,81
1.4.	Dzīvojamā istaba & virtuve Жилая комната & Кухня	27,53
1.5.	Istaba Комната	11,90
1.6.	Istaba Комната	12,98
TELPU PLATĪBAS KOPĀ ОБЩАЯ ПЛОЩАДЬ ПОМЕЩЕНИЙ		70,17 m <sup>2</sup>
1.7.	Terase Терраса	12,00
DZĪVOKĻA KOPĒJĀ PLATĪBA ОБЩАЯ ПЛОЩАДЬ КВАРТИРЫ		82,17 m <sup>2</sup>