



# Dzīvokļu dzīvojamā māja NR.3

## Dzīvoklis 2 (1.līmenis )

Jūrmalā, Z. Meierovica prospektā 11

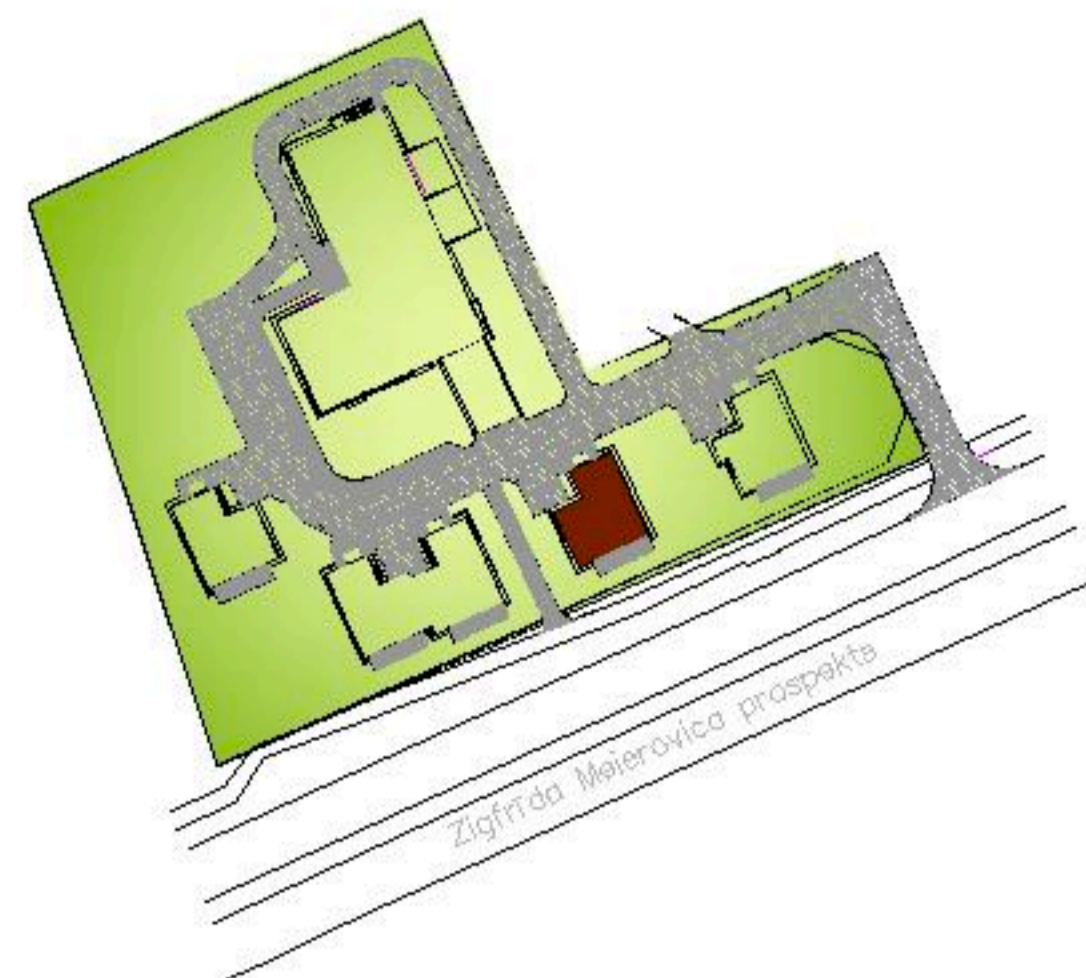

### 2. stāva plāns

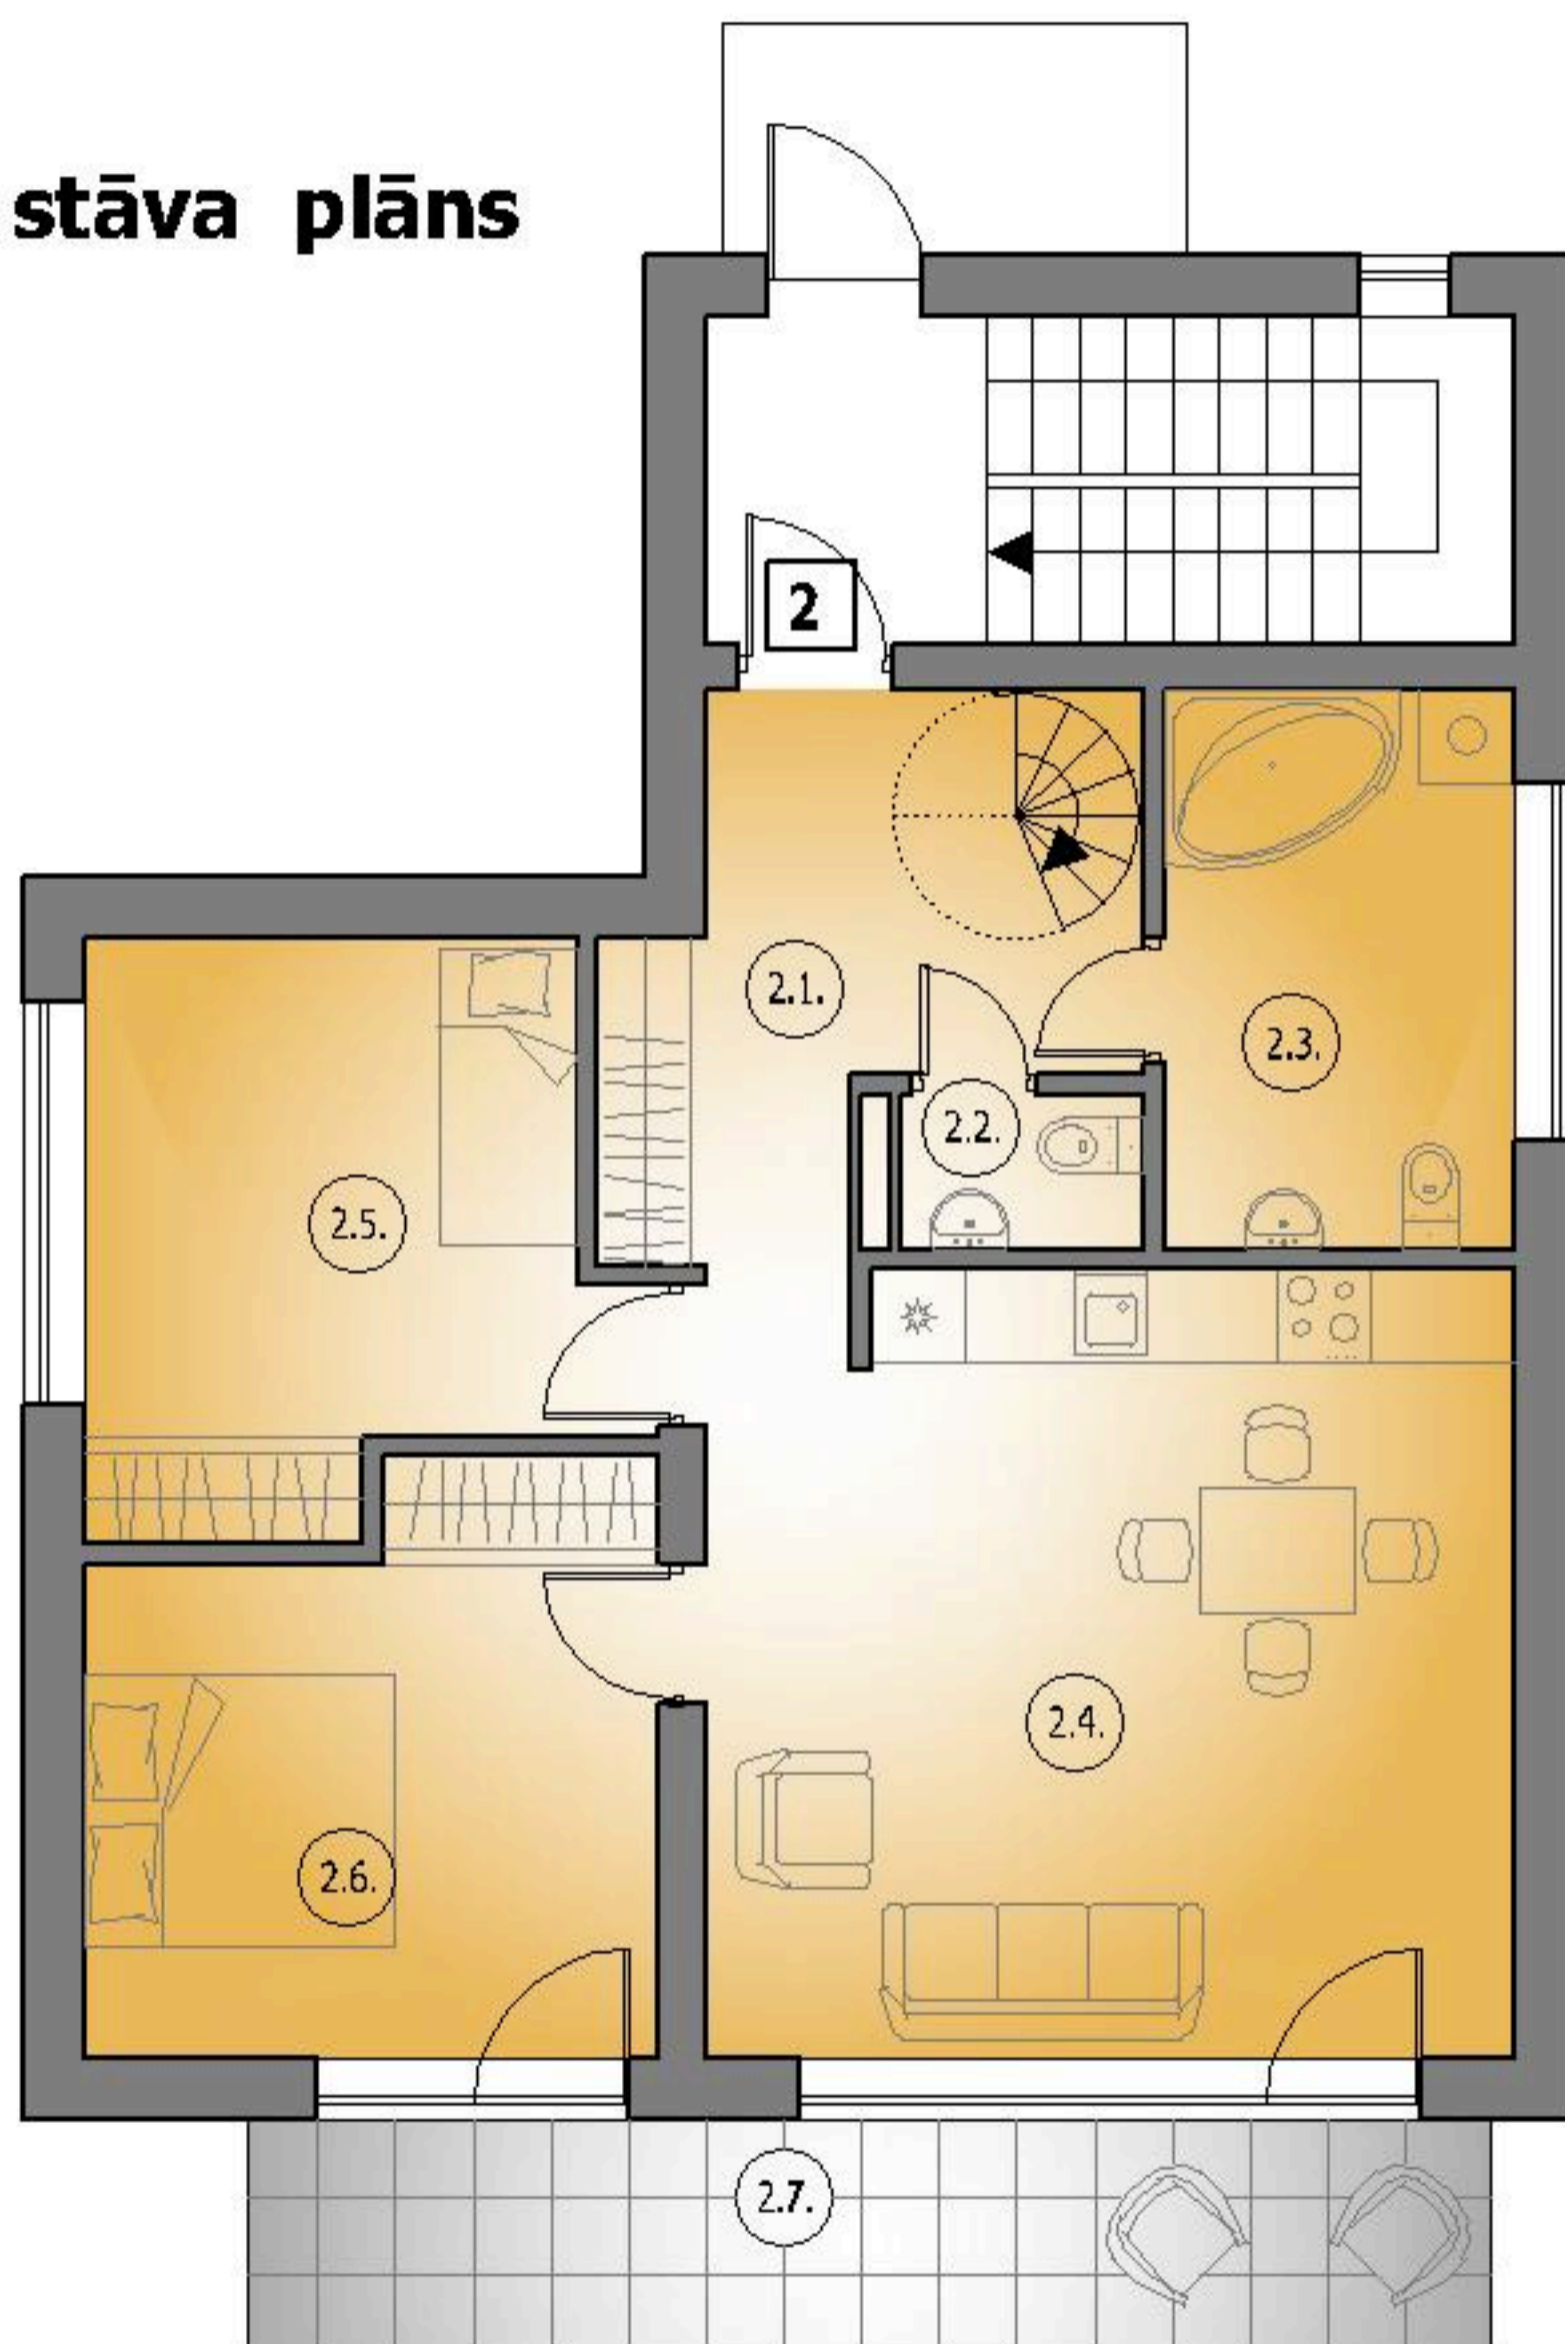


### Telpu eksplikācija

NR.	Telpas nosaukums Название помещения	m <sup>2</sup>
DZĪVOKLIS Nr. 2 (1. līmenis ) TELPU EKSPLIKĀCIJA КВАРТИРА. Nr.2 (1.уровень) ЭКСПЛИКАЦИЯ ПОМЕЩЕНИЙ		
2.1.	Halle Холл	6,35
2.2.	Tualete Туалет	1,60
2.3.	Vannas istaba Ванная комната	9,81
2.4.	Dzīvojamā istaba & virtuve Жилая комната & Кухня	27,53
2.5.	Istaba Комната	11,90
2.6.	Istaba Комната	12,98
TELPU PLATĪBAS KOPĀ ОБЩАЯ ПЛОЩАДЬ ПОМЕЩЕНИЙ		70,48 m <sup>2</sup>
2.7.	Terase Терраса	12,00
DZĪVOKĻA 1.LĪMENA KOPĒJA PLATĪBA ОБЩАЯ ПЛОЩАДЬ 1. УРОВНЯ КВАРТИРЫ		82,17 m <sup>2</sup>


# Dzīvokļu dzīvojamā māja NR.3

## Dzīvoklis 2 (2.līmenis )

Jūrmalā, Z. Meierovica prospektā 11

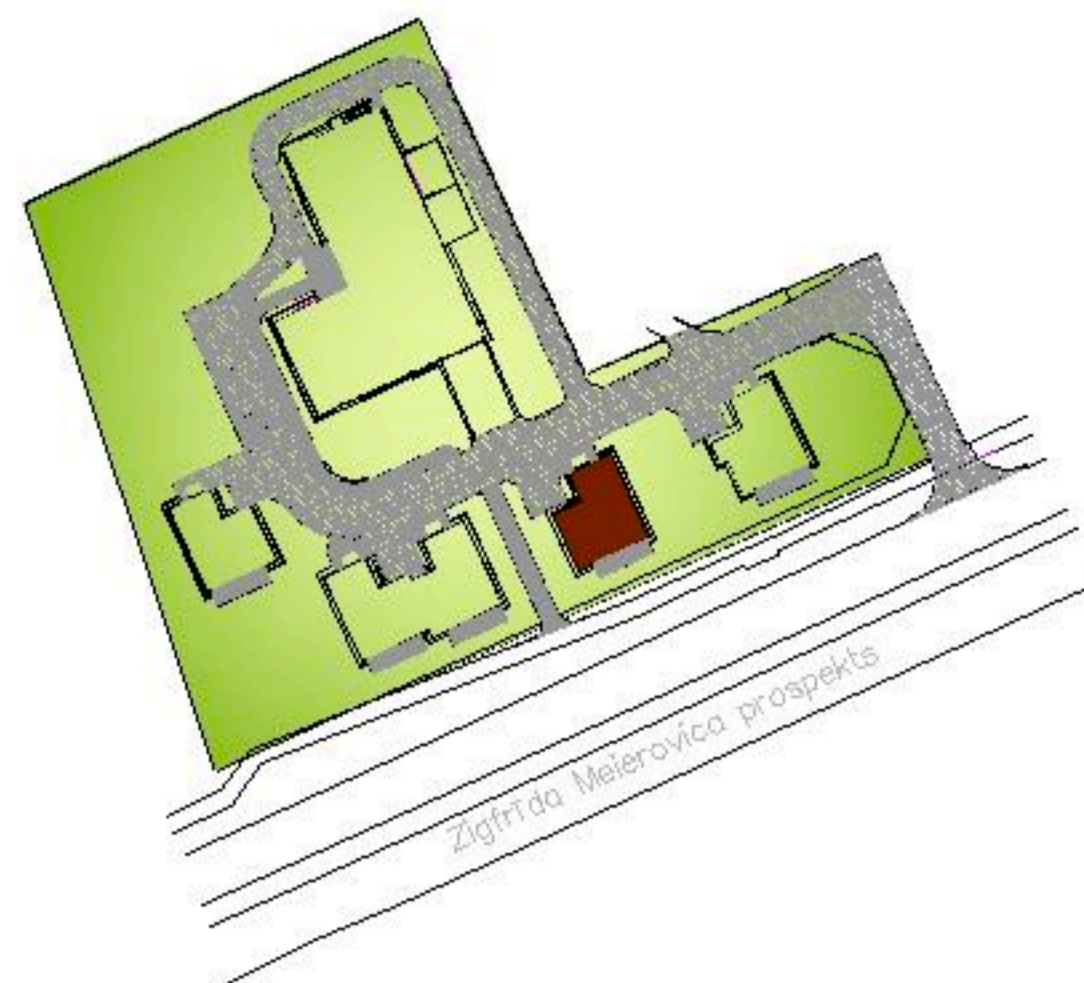

### 3. stāva plāns

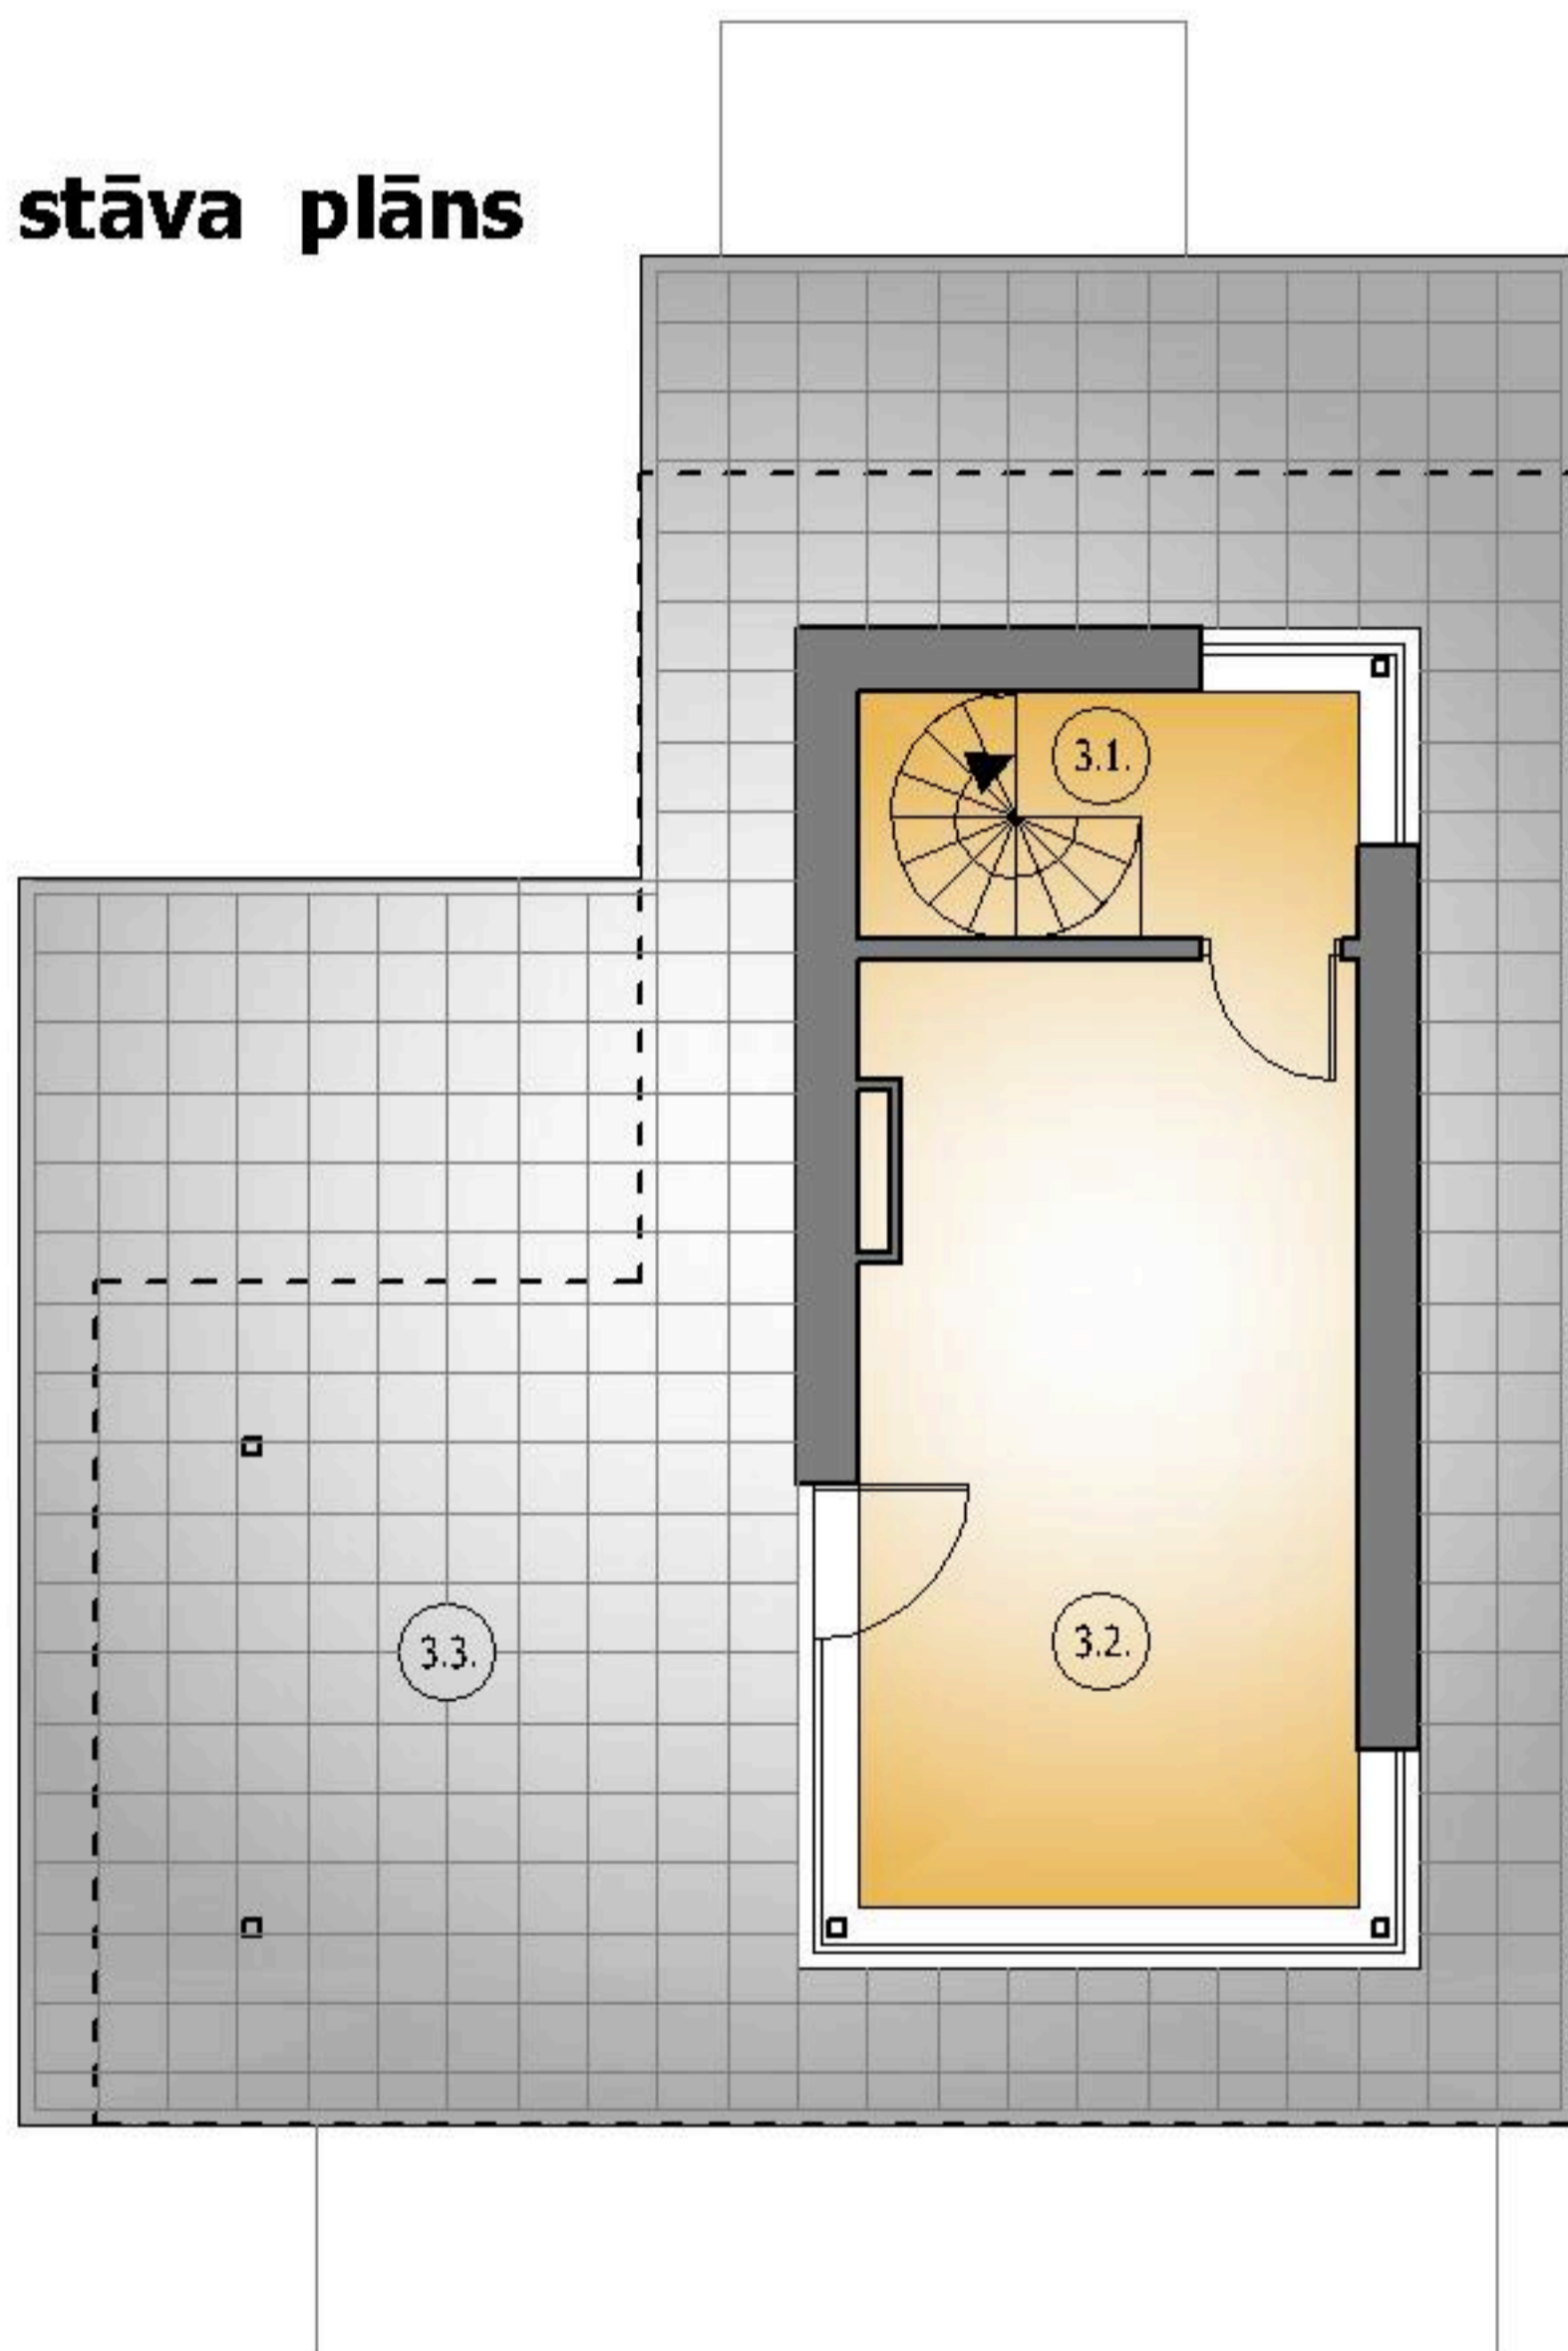

### Telpu eksplikācija

NR.	Telpas nosaukums Название помещения	m <sup>2</sup>
DZĪVOKLIS Nr. 2 (2. līmenis ) TELPU EKSPLIKĀCIJA КВАРТИРА. Nr.2 (2.уровень) ЭКСПЛИКАЦИЯ ПОМЕЩЕНИЙ		
3.1.	Halle & kārnes Холл & лестница	5,12
3.2.	Istaba Комната	19,42
TELPU PLATĪBAS KOPĀ ОБЩАЯ ПЛОЩАДЬ ПОМЕЩЕНИЙ		24,54 m <sup>2</sup>
2.9.	Terase Терраса	69,60
DZĪVOKĻA 2.LĪMENA KOPĒJA PLATĪBA ОБЩАЯ ПЛОЩАДЬ 2. УРОВНЯ КВАРТИРЫ		94,14 m <sup>2</sup>