
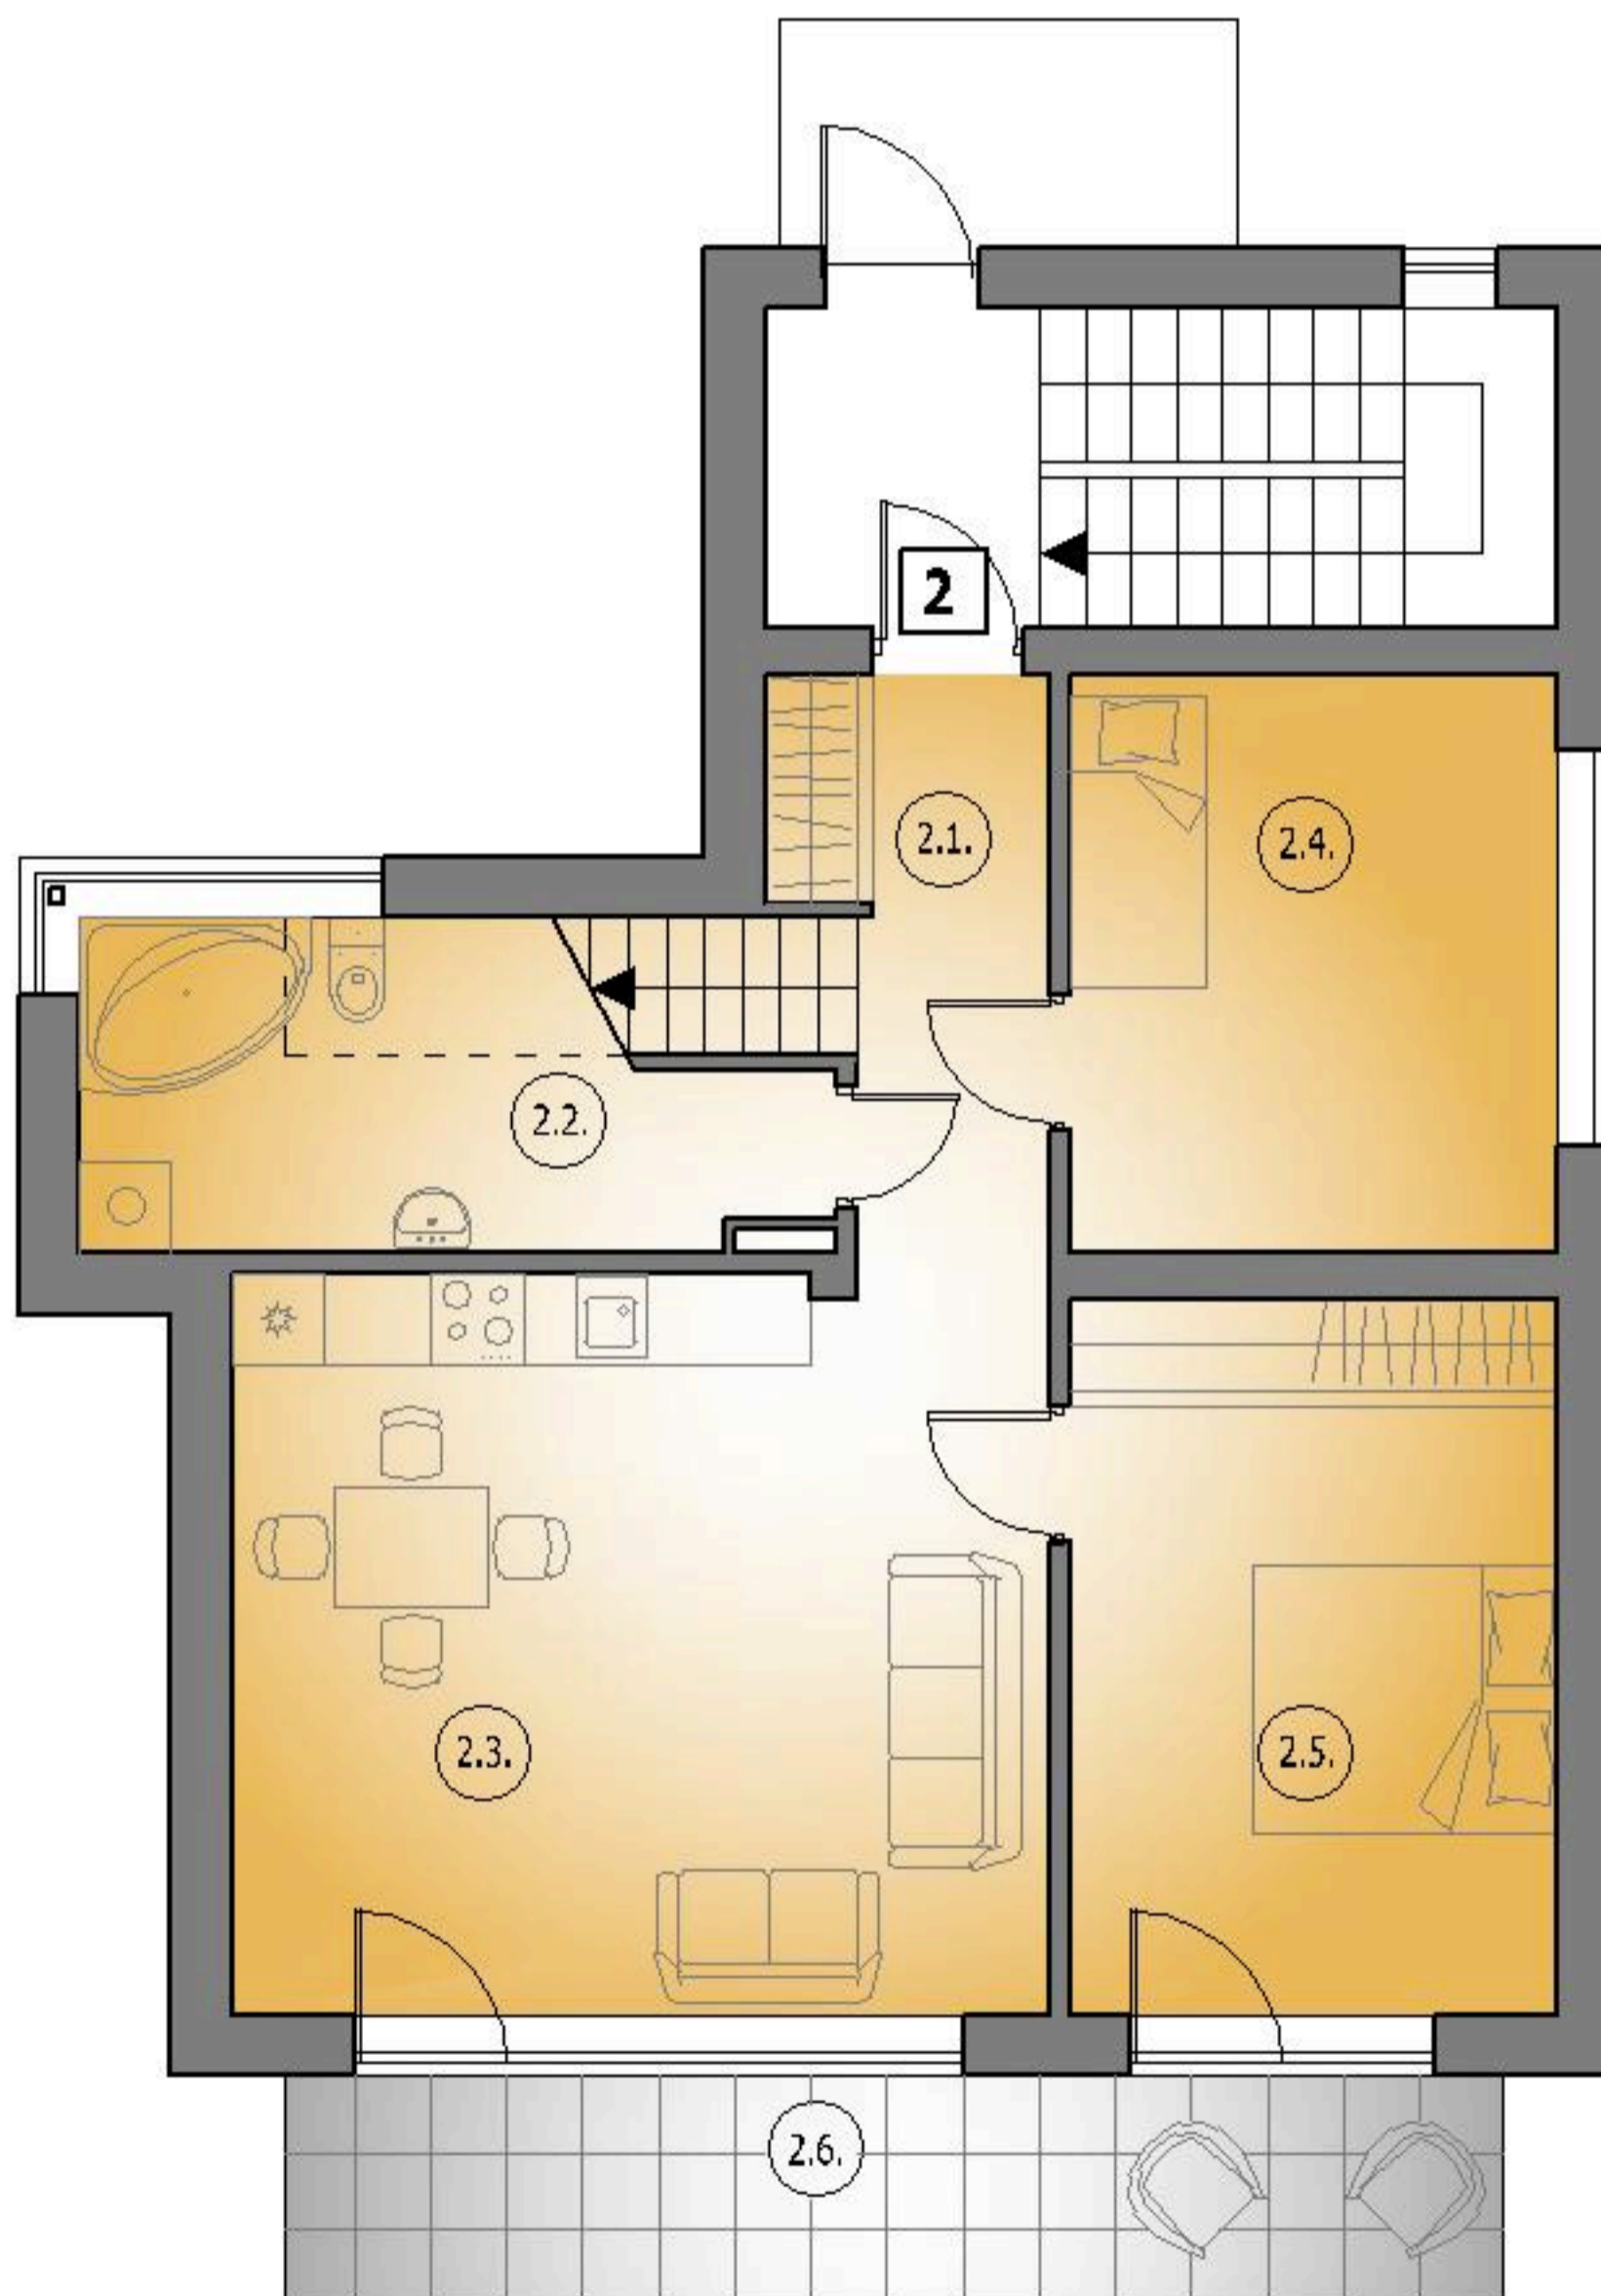


Dzīvokļu dzīvojamā māja NR.4

Dzīvoklis 2 (1.līmenis)

Jūrmalā, Z. Meierovica prospektā 11

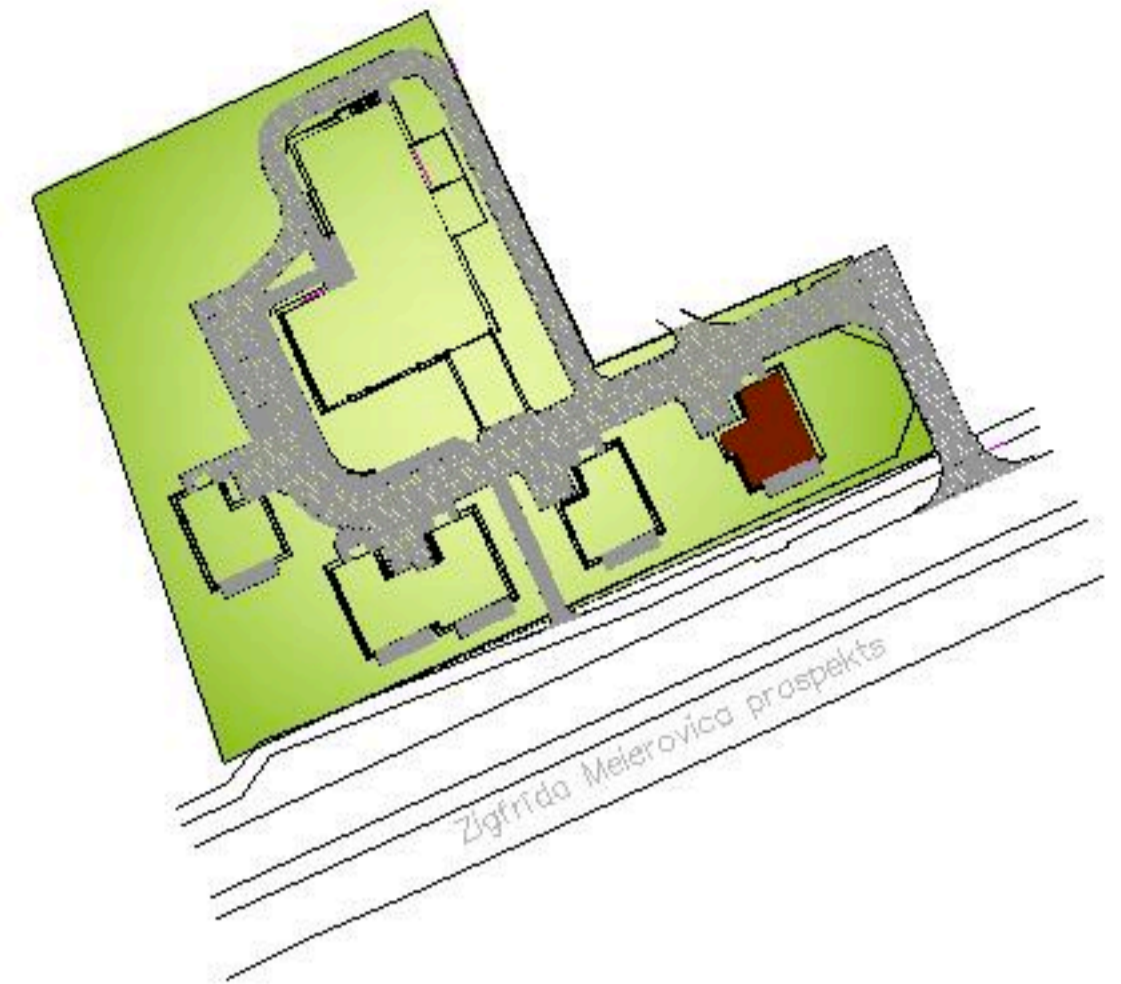



Telpu eksplikācija

NR.	Telpas nosaukums Название помещения	m ²
DZĪVOKLIS Nr. 2 (1. līmenis) TELPU EKSPLIKĀCIJA КВАРТИРА. Nr.2 (1.уровень) ЭКСПЛИКАЦИЯ ПОМЕЩЕНИЙ		
2.1.	Halle Холл	7,67
2.2.	Vannas istaba Ванная комната	8,88
2.3.	Dzīvojamā istaba & virtuve Жилая комната & Кухня	26,07
2.4.	Istaba Комната	12,16
2.5.	Istaba Комната	15,04
TELPU PLATĪBAS KOPĀ ОБЩАЯ ПЛОЩАДЬ ПОМЕЩЕНИЙ		69,82 m ²
2.6.	Terase Терраса	12,00
DZĪVOKLA 1.LĪMENA KOREJA PLATĪBA ОБЩАЯ ПЛОЩАДЬ 1. УРОВНЯ КВАРТИРЫ		81,82 m ²

Dzīvokļu dzīvojamā māja NR.4

Dzīvoklis 2 (2.līmenis)

Jūrmalā, Z. Meierovica prospektā 11

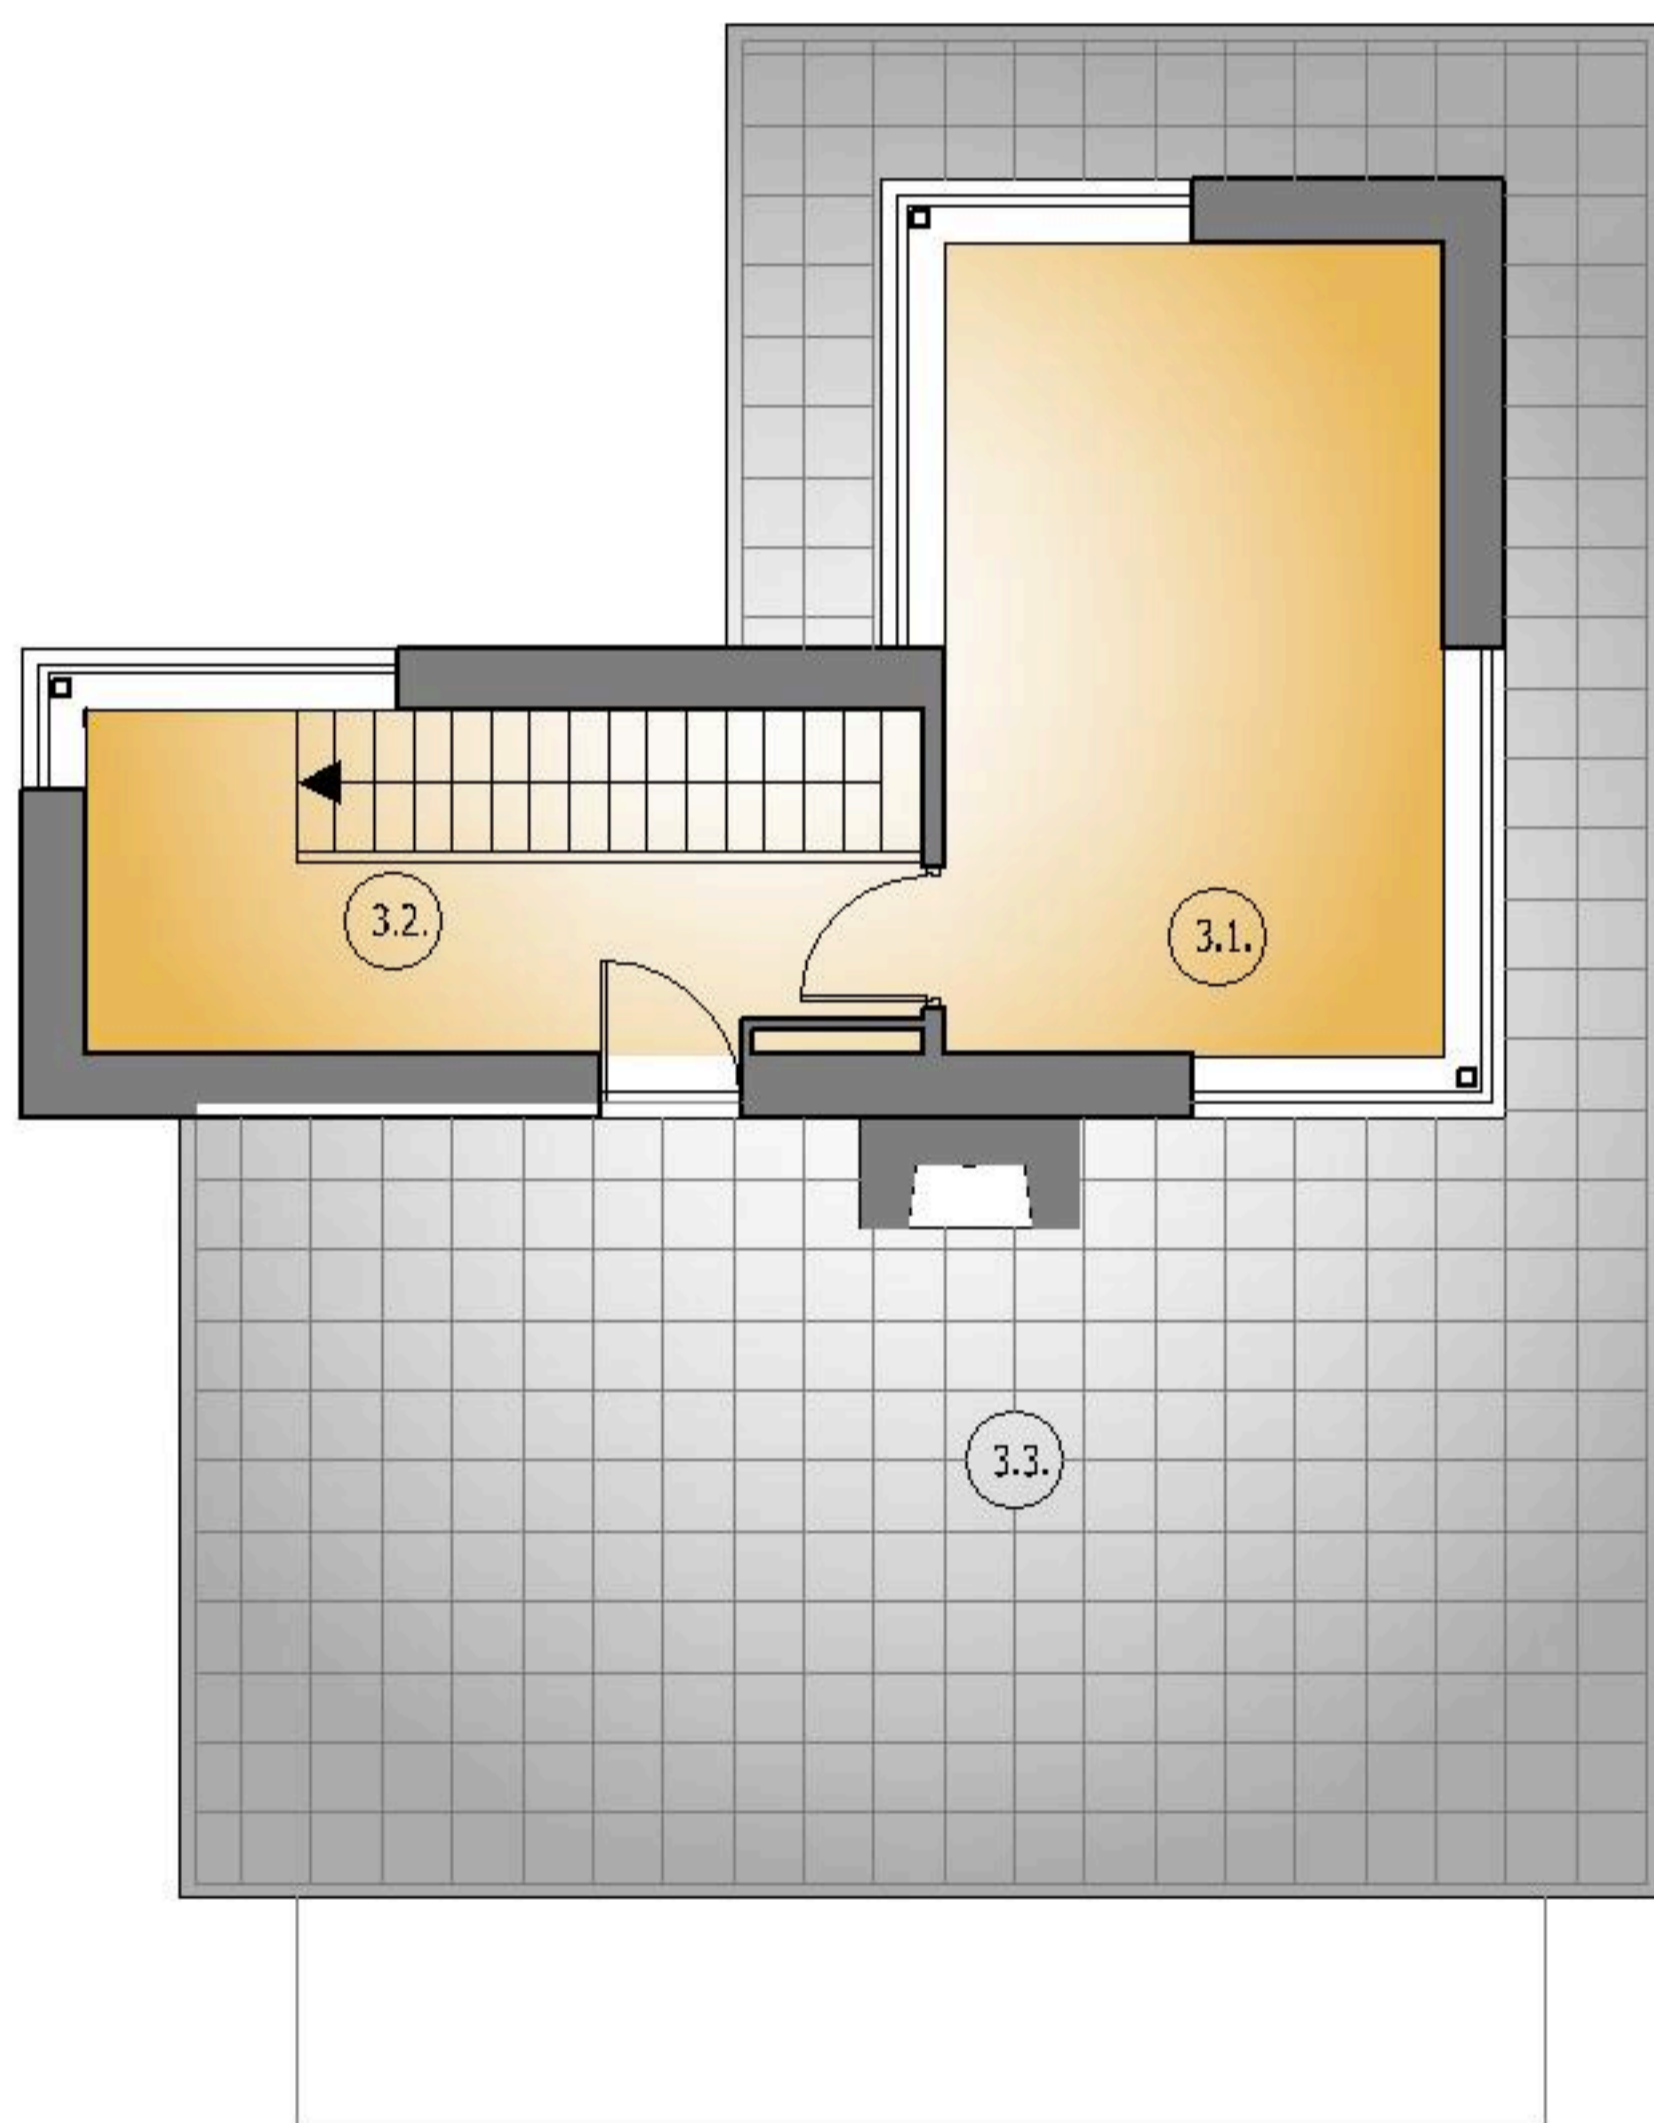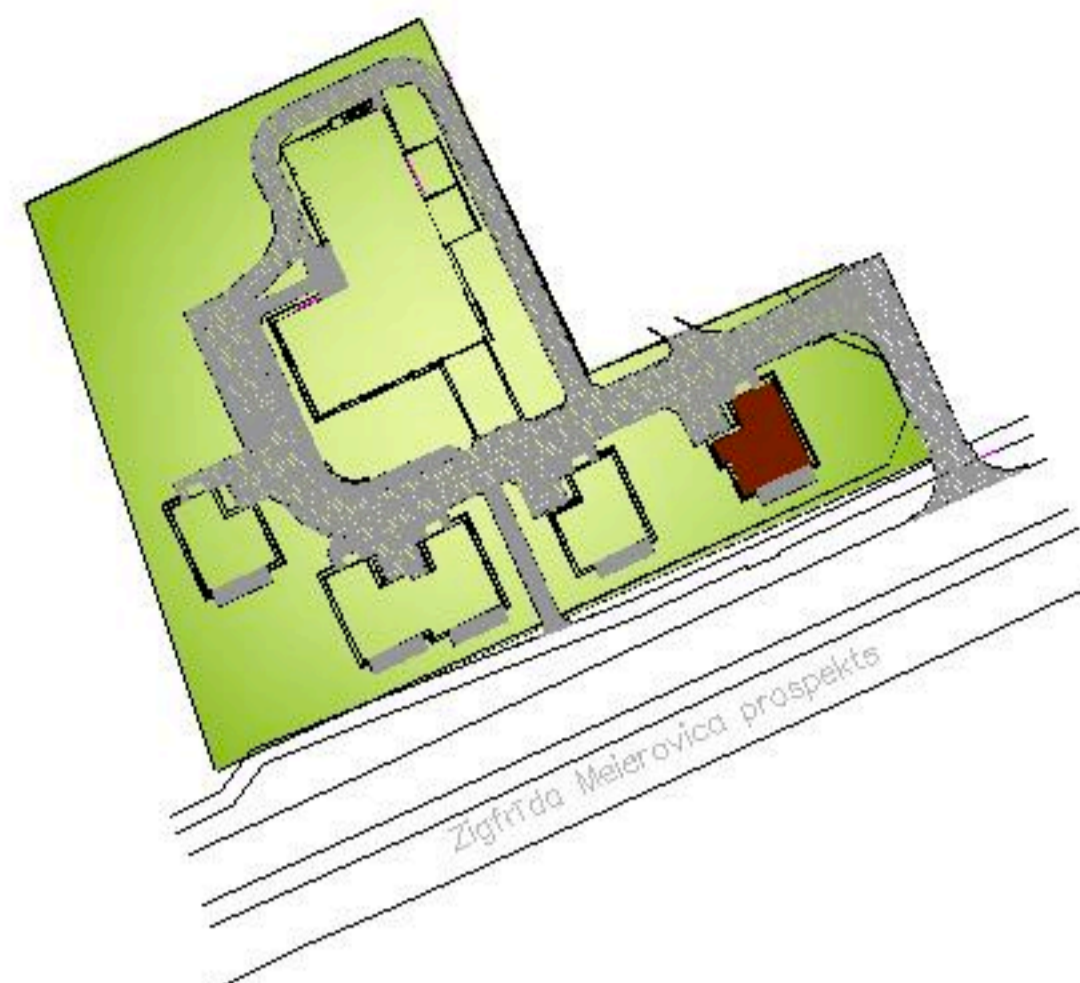

Telpu eksplikācija

NR.	Telpas nosaukums Название помещения	м ²
DZĪVOKLIS Nr. 2 (2. līmenis) TELPU EKSPLIKĀCIJA КВАРТИРА. Nr.2 (2.уровень) ЭКСПЛИКАЦИЯ ПОМЕЩЕНИЙ		
3.1.	Istaba Комната	16,64
3.2.	Halle Холл	11,81
TELPU PLATĪBAS KOPĀ ОБЩАЯ ПЛОЩАДЬ ПОМЕЩЕНИЙ		28,45 м ²
3.3.	Terase Терраса	62,39
DZĪVOKLA 2.LĪMENA KOREJA PLATĪBA ОБЩАЯ ПЛОЩАДЬ 2. УРОВНЯ КВАРТИРЫ		90,84 м ²