

# Dzīvokļu dzīvojamā māja NR.4



## Dzīvoklis 1

Jūrmalā, Z. Meierovica prospektā 11

Dzīvokļa 1 telpu platība 70,00 m<sup>2</sup>  
 Balkonu, terasu platība 12,00 m<sup>2</sup>

Dzīvokļa 1 kopējā platība 82,00 m<sup>2</sup>

### 1. stāva plāns

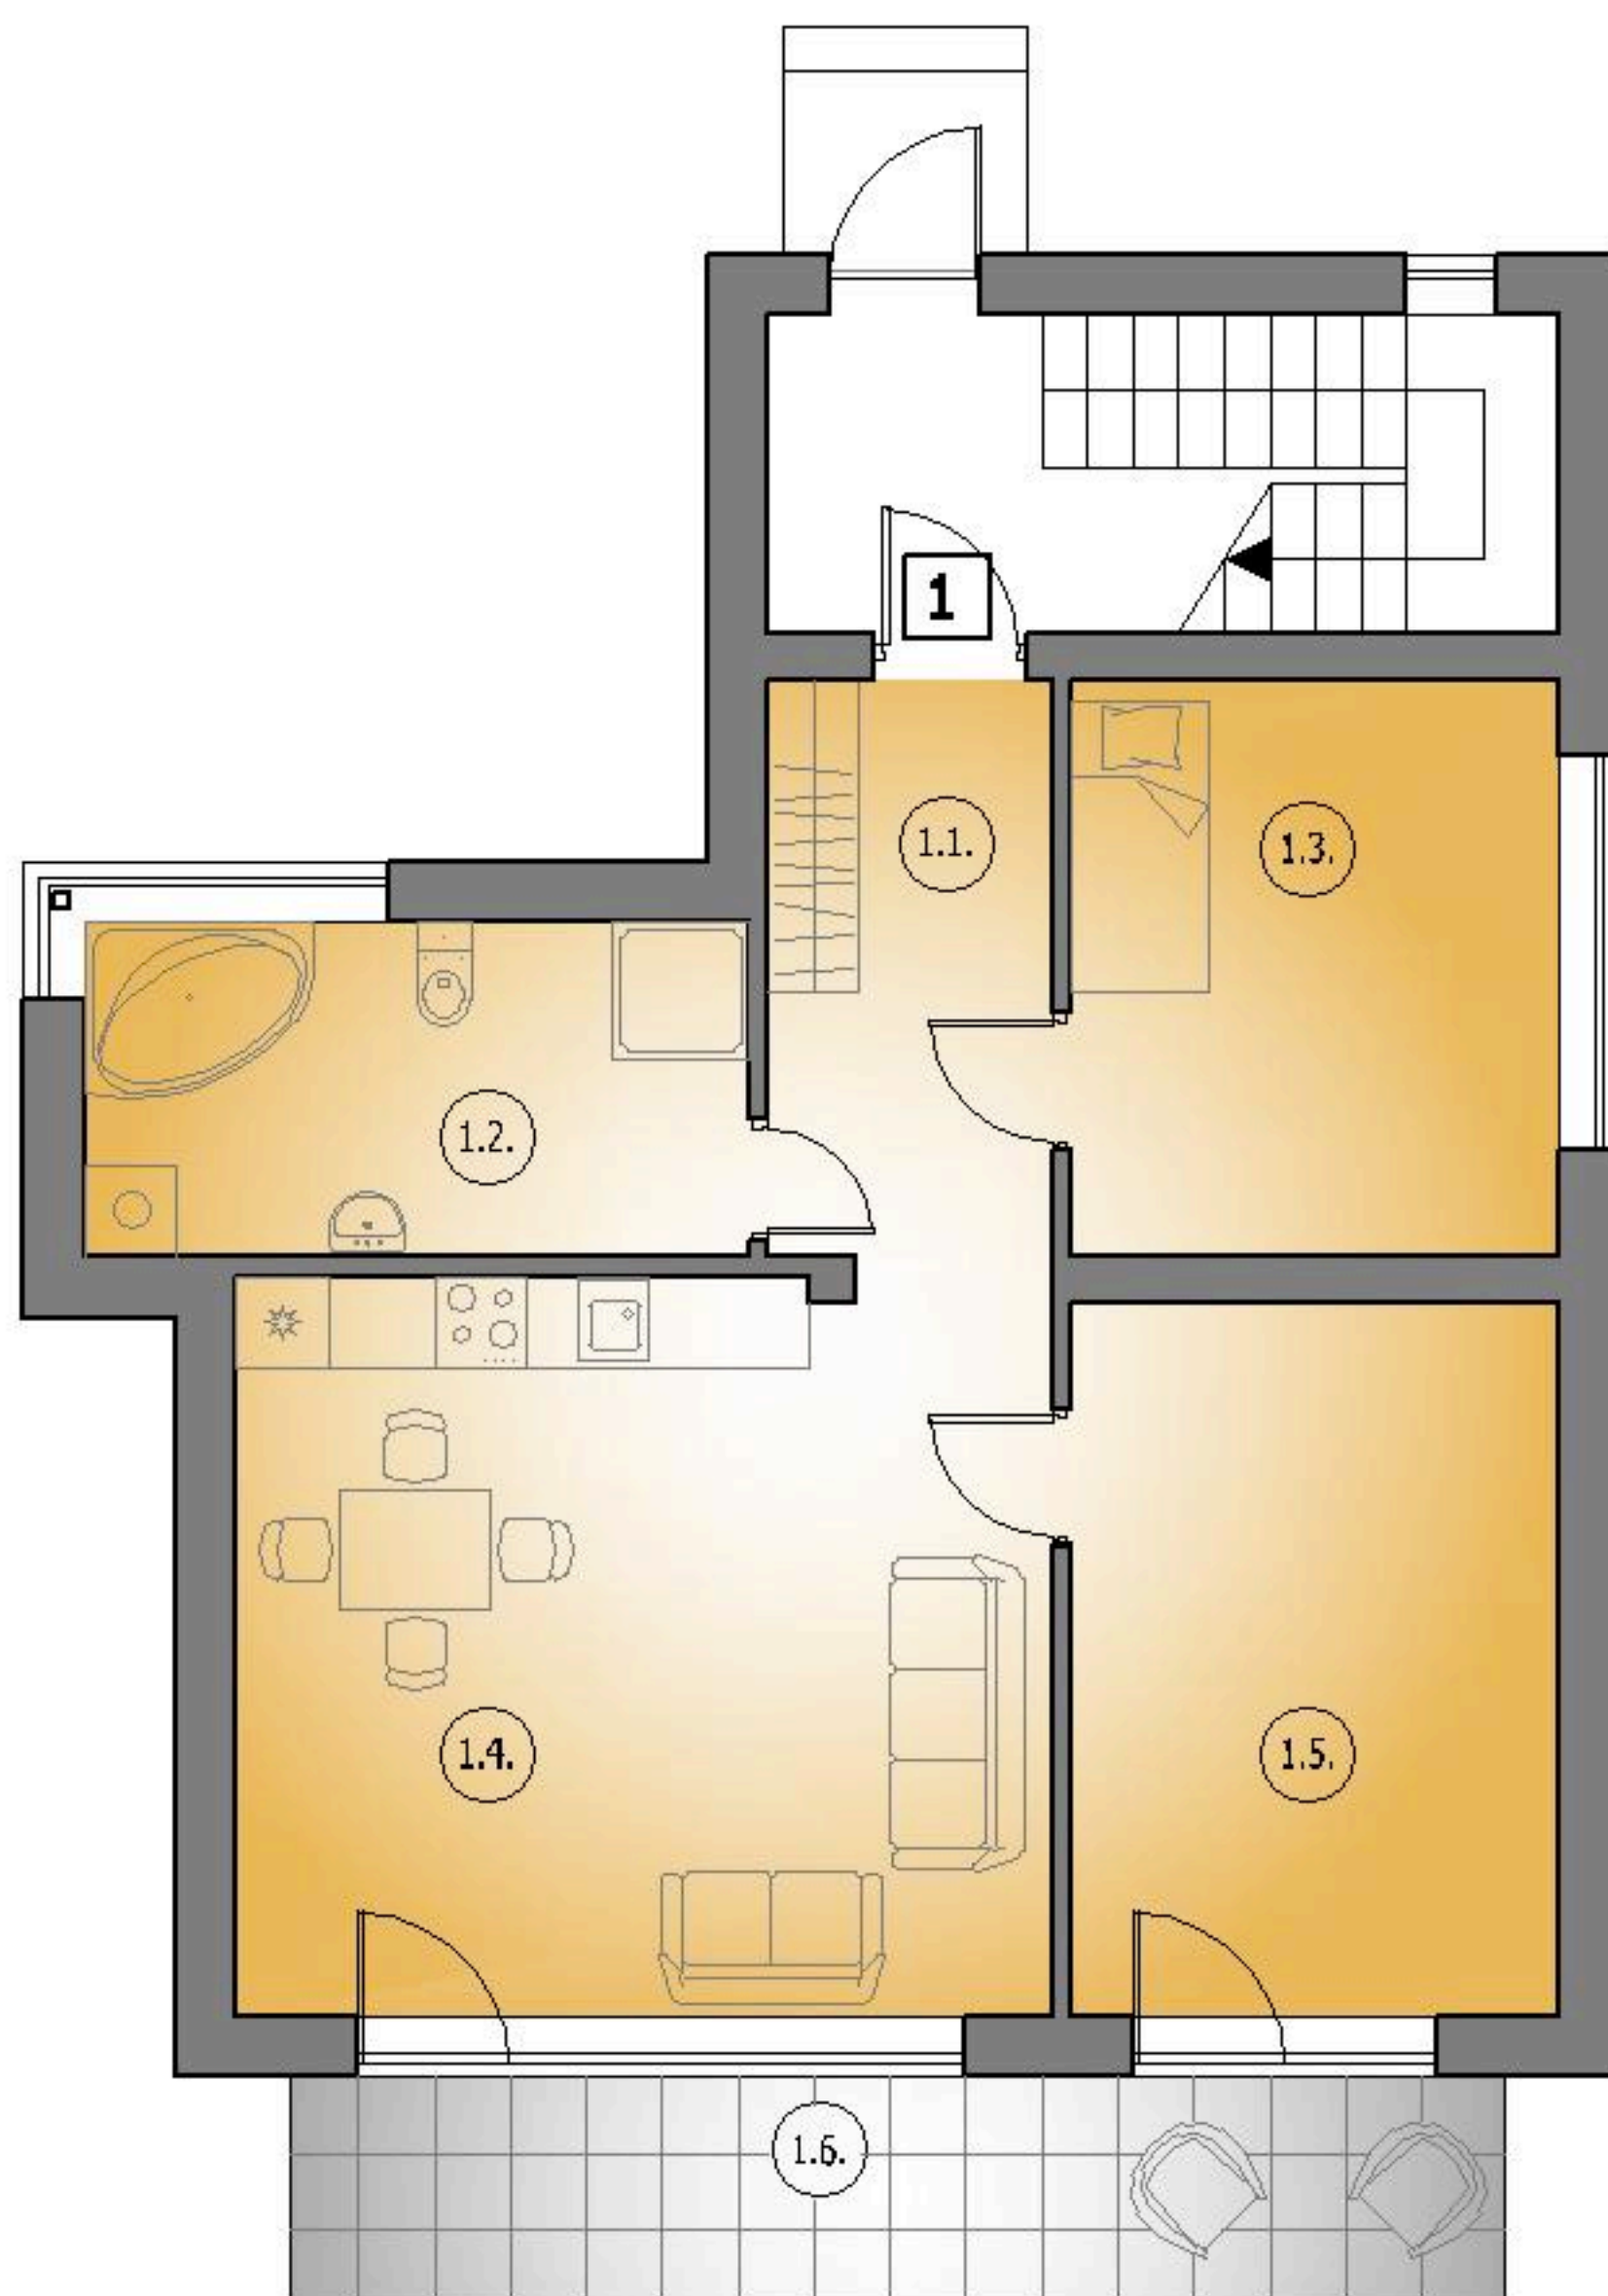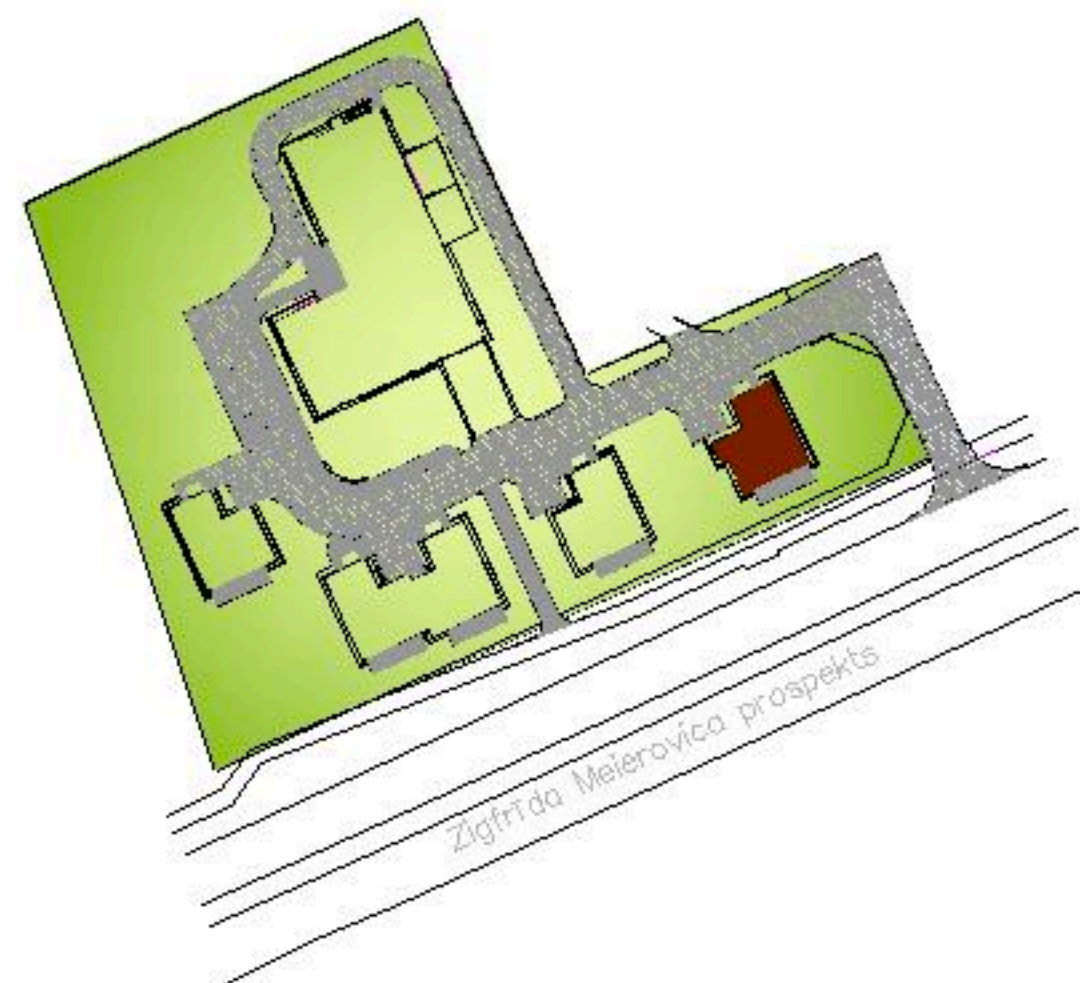

### Telpu eksplikācija

| NR.  | Telpas nosaukums<br>Название помещения              | m <sup>2</sup>       |
|--|---|----------------------|
| DZĪVOKLIS Nr. 1    TĒLPU EKSPĻIKĀCIJA<br>КВАРТИРА Nr. 1    ЭКСПЛИКАЦИЯ ПОМЕЩЕНИЙ |   |                      |
| 1.1.   | Halle Холл  | 7,12                 |
| 1.2.   | Vannas istaba<br>Ванная комната                     | 9,61                 |
| 1.3.   | Dzīvojamā istaba & virtuve<br>Жилая комната & Кухня | 26,07                |
| 1.4.   | Istaba Комната                                      | 12,16                |
| 1.5.   | Istaba Комната                                      | 15,04                |
| TĒLPU PLATĪBAS KOPĀ<br>ОБЩАЯ ПЛОЩАДЬ ПОМЕЩЕНИЙ                                   |   | 70,00 m <sup>2</sup> |
| 1.6.   | Terase Терраса                                      | 12,00                |
| DZĪVOKĻA KOPĒJĀ PLATĪBA<br>ОБЩАЯ ПЛОЩАДЬ КВАРТИРЫ                                |   | 82,00 m <sup>2</sup> |