




Dzintaru prospekts 19, JŪRMALA

1 stāvs
этаж
rd floor


6 dzīvoklis
квартира
flat

162.62m² + 56.71m² (219.33m²)

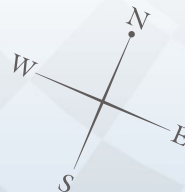

ART STYLE RESIDENCE • DZINTARI •

www.thekey.lv

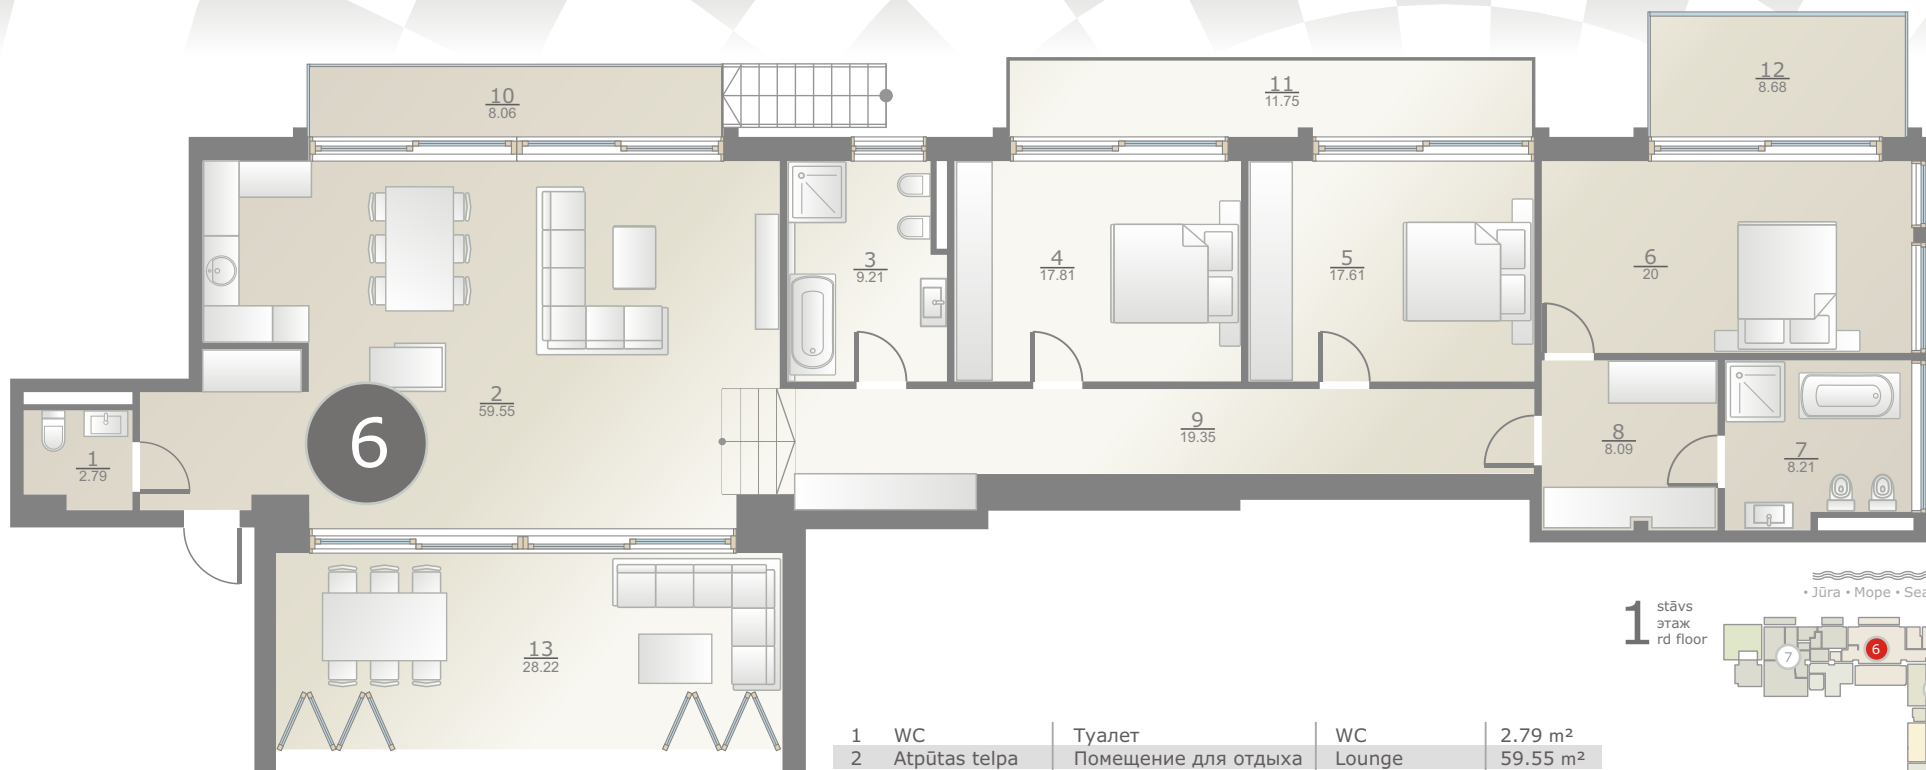

1	WC	Туалет	WC	2.79 m ²
2	Atpūtas telpa	Помещение для отдыха	Lounge	59.55 m ²
3	Vannas istaba	Ванная комната	Bathroom	9.21 m ²
4	Guļamistaba	Спальня	Bedroom	17.81 m ²
5	Guļamistaba	Спальня	Bedroom	17.61 m ²
6	Guļamistaba	Спальня	Bedroom	20 m ²
7	Vannas istaba	Ванная комната	Bathroom	8.21 m ²
8	Gērbtuve	Гардеробная	Cloakroom	8.09 m ²
9	Gaitenis	Коридор	Corridor	19.35 m ²
10	Stiklots balkons	Застекленный балкон	Glass balcony	8.06 m ²
11	Balkons	Балкон	Balcony	11.75 m ²
12	Stiklots balkons	Застекленный балкон	Glass balcony	8.68 m ²
13	Stiklots balkons	Застекленный балкон	Glass balcony	28.22 m ²

