


1. STĀVS

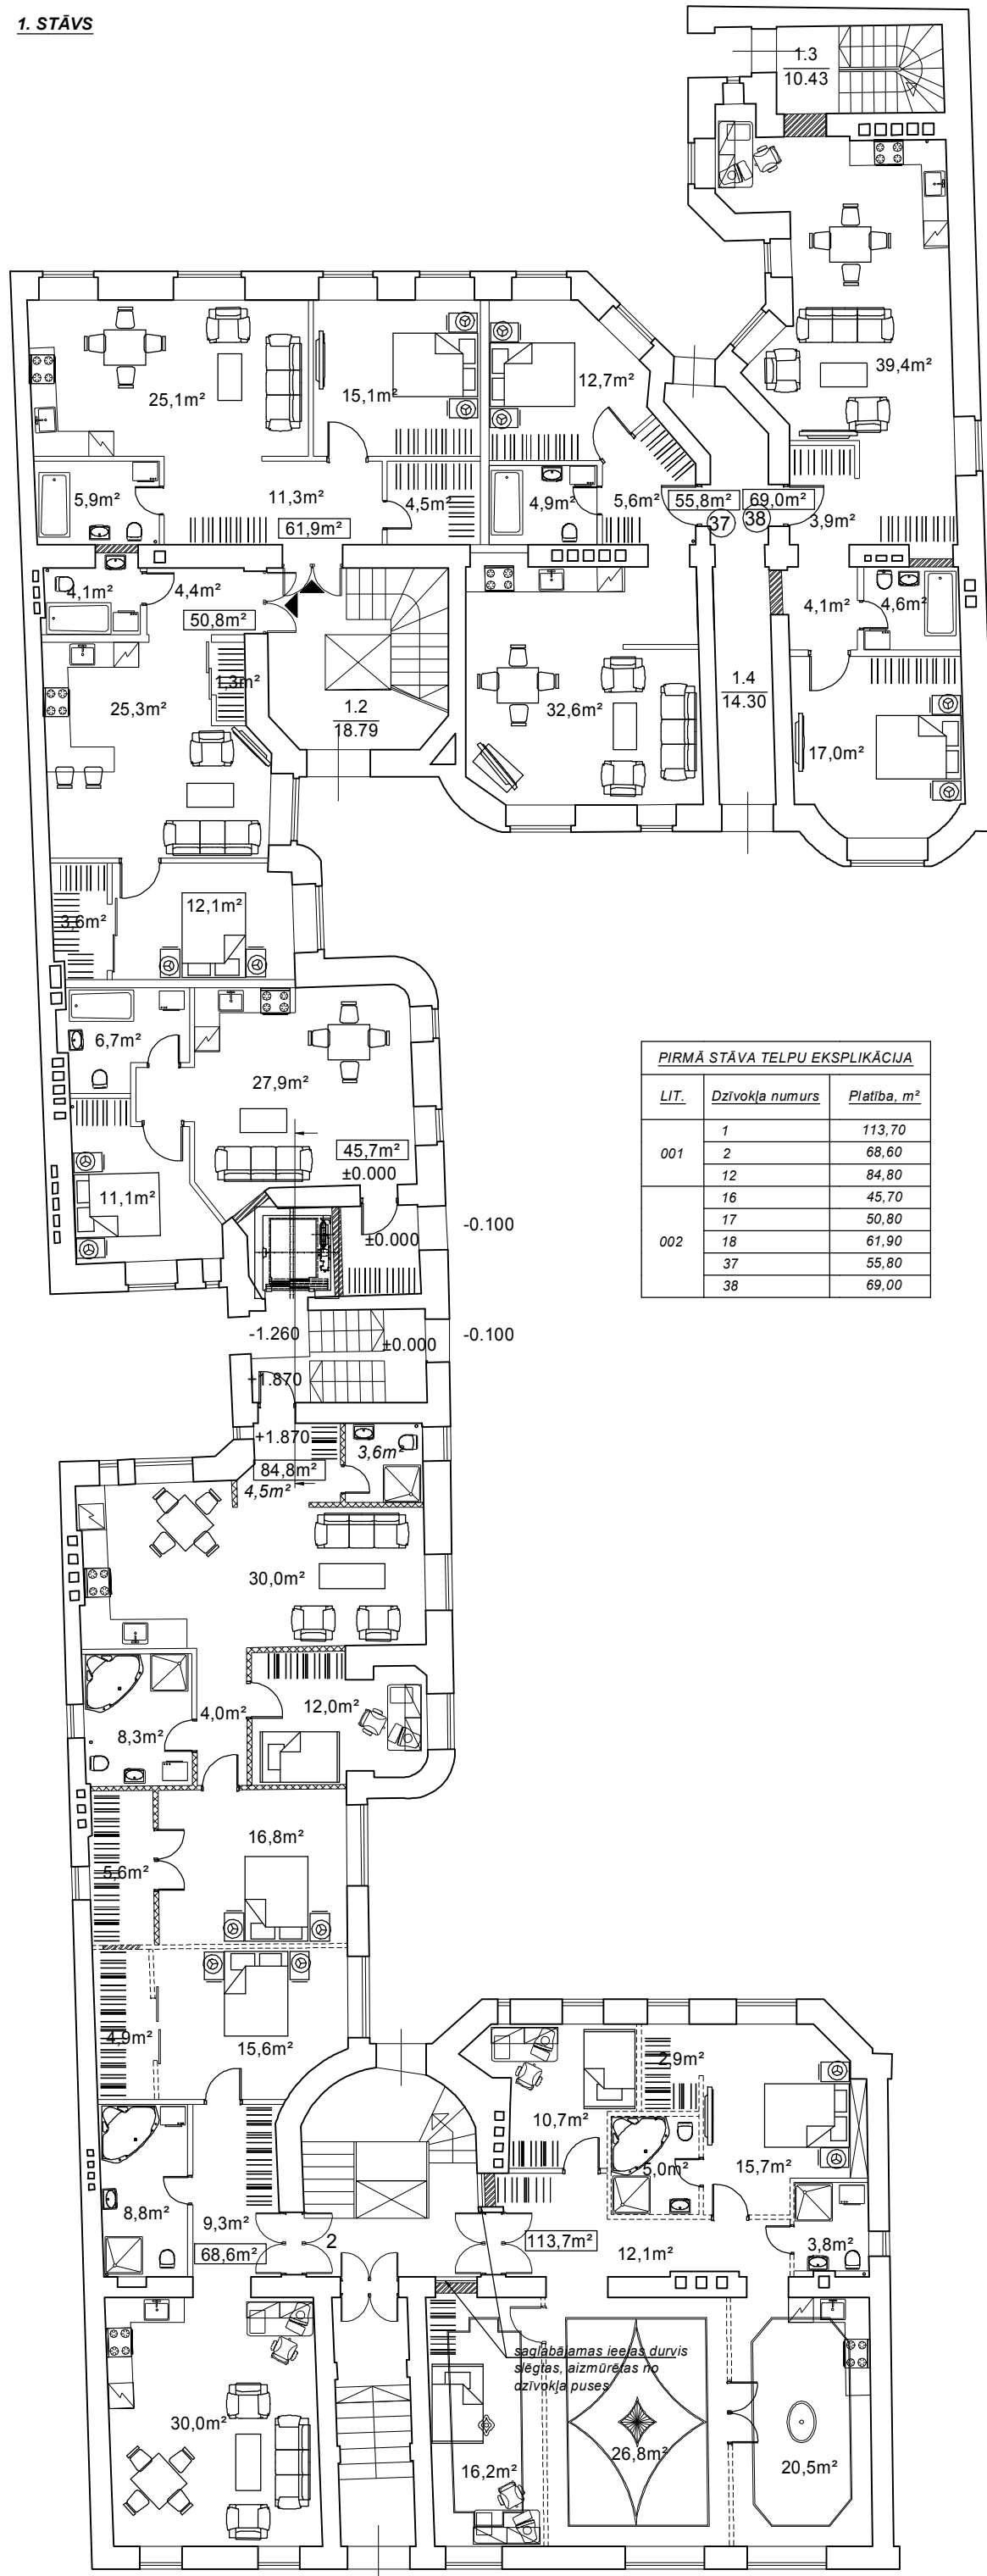

PIRMĀ STĀVA TELPU EKSPLIKĀCIJA

LIT.	Dzīvokļa numurs	Platība, m ²
001	1	113,70
	2	68,60
	12	84,80
002	16	45,70
	17	50,80
	18	61,90
	37	55,80
	38	69,00