



Dzintaru prospekts 19, JŪRMALA


3 stāvs
этаж
rd floor **22** dzīvoklis
квартира
flat

170.77m² + 60.31m² + 178.13m² (409.21m²)




ART STYLE RESIDENCE • DZINTARI •

www.thekey.lv

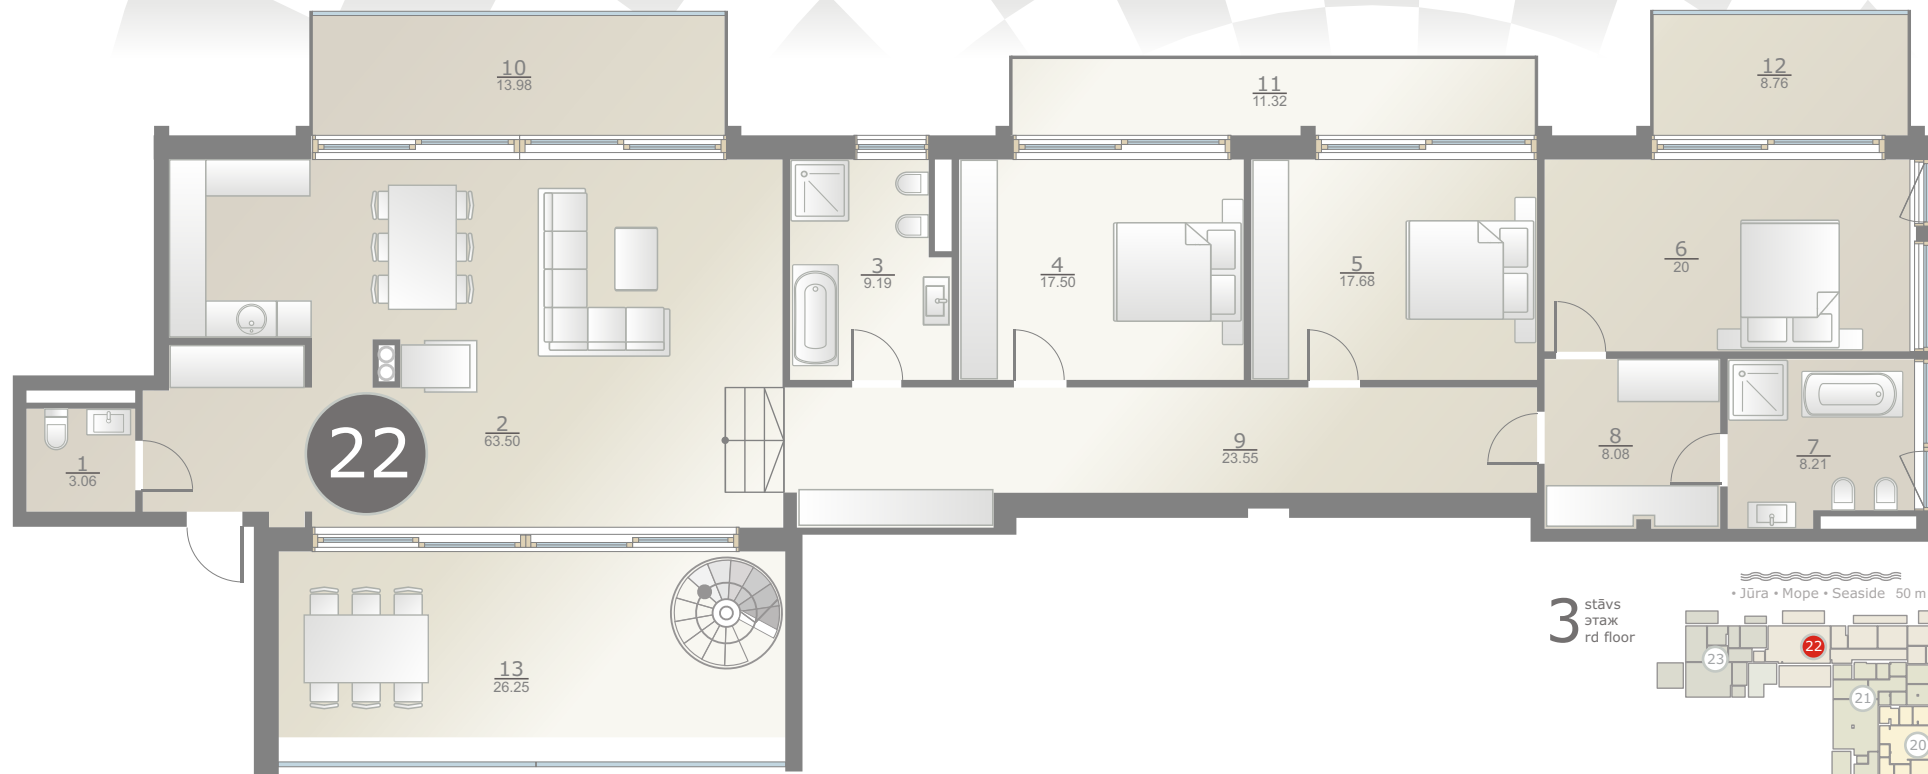

3 stāvs
этаж
rd floor

• Jūra • Mope • Seaside 50 m

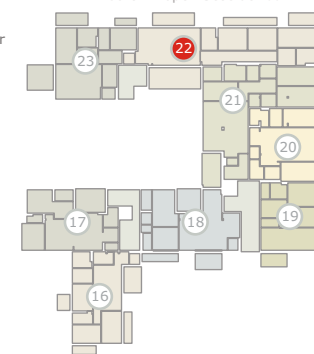

1	WC	Туалет	WC	3.06 m ²	8	Ģērbtuve	Гардеробная	Cloakroom	8.08 m ²
2	Atpūtas telpa	Помещение для отдыха	Lounge	63.50 m ²	9	Gaitenis	Коридор	Corridor	23.55 m ²
3	Vannas istaba	Ванная комната	Bathroom	9.19 m ²	10	Stiklots balkons	Застекленный балкон	Glass balcony	13.98 m ²
4	Guļamistaba	Спальня	Bedroom	17.50 m ²	11	Balkons	Балкон	Balcony	11.32 m ²
5	Guļamistaba	Спальня	Bedroom	17.68 m ²	12	Stiklots balkons	Застекленный балкон	Glass balcony	8.76 m ²
6	Guļamistaba	Спальня	Bedroom	20 m ²	13	Stiklota terase	Застекленная терраса	Glass terrace	26.25 m ²
7	Vannas istaba	Ванная комната	Bathroom	8.21 m ²	14	Jumta terase	Терраса на крыше	Roof terrace	178.13 m ²

◀ MAJORI Dzintaru prospekts BULDURI ▶



Dzintaru prospekts 19, JŪRMALA

Jumta terase
Терраса на крыше
Roof terrace

22

dzīvoklis
квартира
flat



170.77m² + 60.31m² + 178.13m² (409.21m²)

ART STYLE RESIDENCE • DZINTARI •




www.thekey.lv



Jumta terase
Терраса на крыше
Roof terrace

• Jūra • Mope • Seaside 50 m

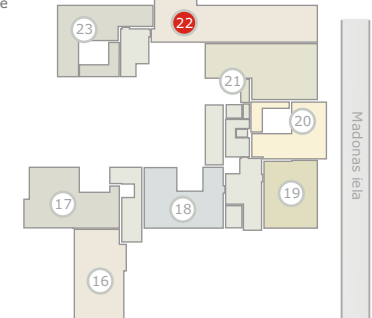

1	WC	Туалет	WC	3.06 m ²	8	Ģērbtuve	Гардеробная	Cloakroom	8.08 m ²
2	Atpūtas telpa	Помещение для отдыха	Lounge	63.50 m ²	9	Gaitenis	Коридор	Corridor	23.55 m ²
3	Vannas istaba	Ванная комната	Bathroom	9.19 m ²	10	Stiklots balkons	Застекленный балкон	Glass balcony	13.98 m ²
4	Guļamistaba	Спальня	Bedroom	17.50 m ²	11	Balkons	Балкон	Balcony	11.32 m ²
5	Guļamistaba	Спальня	Bedroom	17.68 m ²	12	Stiklots balkons	Застекленный балкон	Glass balcony	8.76 m ²
6	Guļamistaba	Спальня	Bedroom	20 m ²	13	Stiklota terase	Застекленная терраса	Glass terrace	26.25 m ²
7	Vannas istaba	Ванная комната	Bathroom	8.21 m ²	14	Jumta terase	Терраса на крыше	Roof terrace	178.13 m ²