


# Dzīvoklis

81,4 m<sup>2</sup>

1

Namā ir tikai desmit dzīvokļi — garants patīkami savrupai un mierīgai dzīves telpai. Visi gaiši, plaši un funkcionāli. Platība — no 63 līdz 108 m<sup>2</sup>. Augstie griesti, logi visas sienas augstumā, pa kuriem redzams skats uz apkārtējām Klusā centra ielām un Viesturdārzu. Katrs ipašs, katrs kā personība.

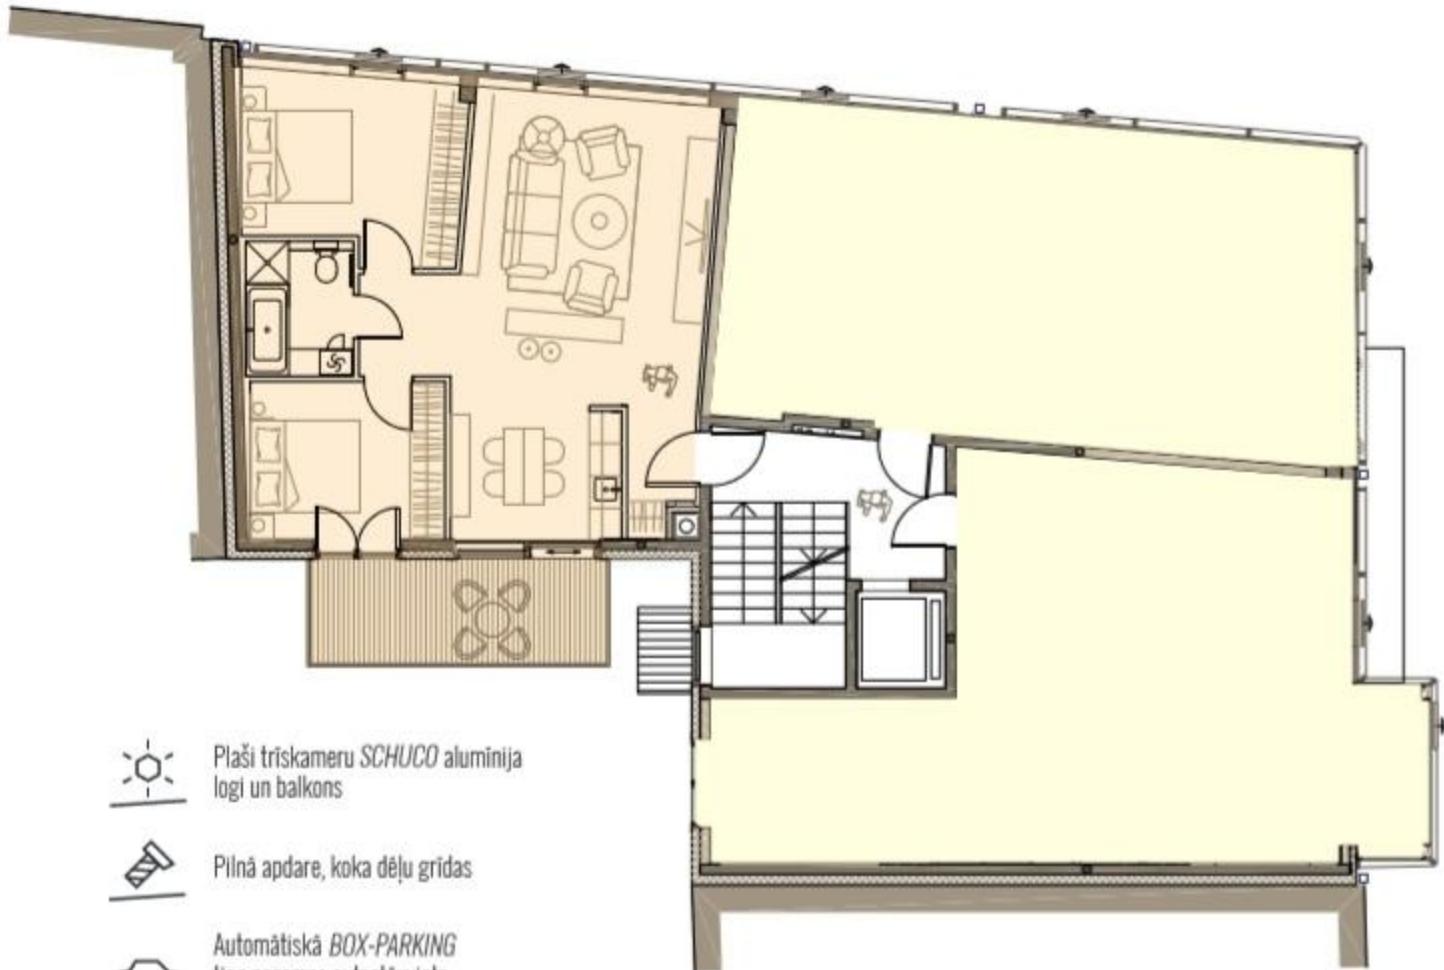

Plaši trīskameru SCHUCO alumīnija logi un balkons



Pilnā apdare, koka dēļu grīdas



Automātiskā BOX-PARKING tipa pazemes autostāvvietā (par atsevišķu samaksu)



Slēgta tipa projekts, kodu atslēga,  
24/7 videonovērošana



Centrālapkure, individuālie ūdens  
skaitītāji, ventilācija caur gaisa  
rekuperatora iekārtu